


STATO DI FATTO


PROSPETTO OVEST

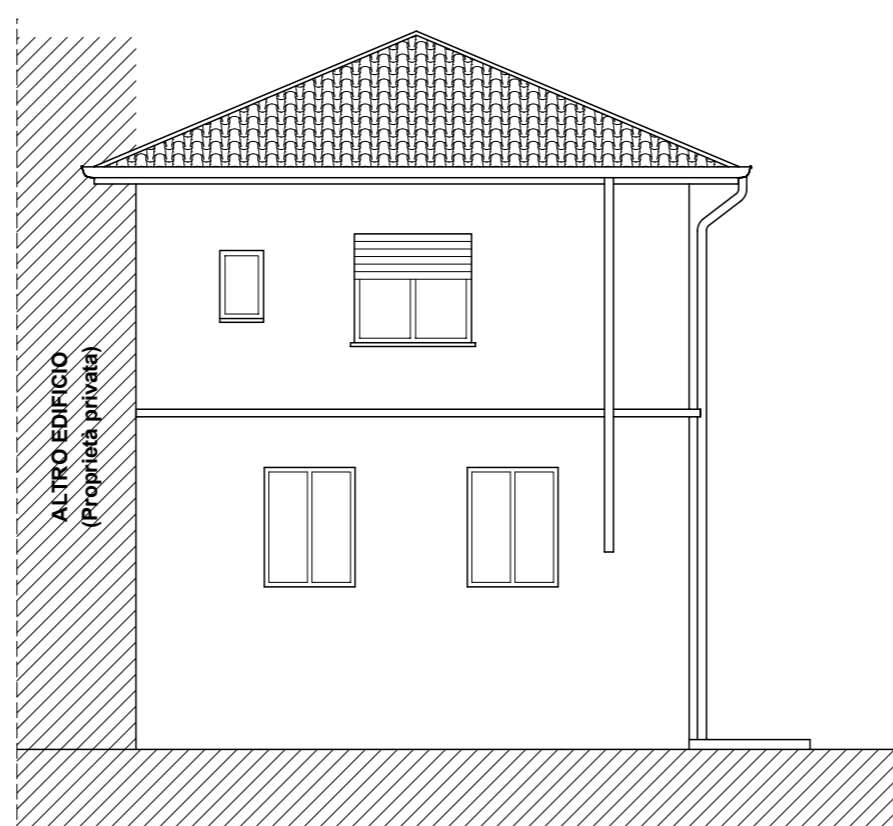



PROSPETTO NORD






SEZIONE A-A'


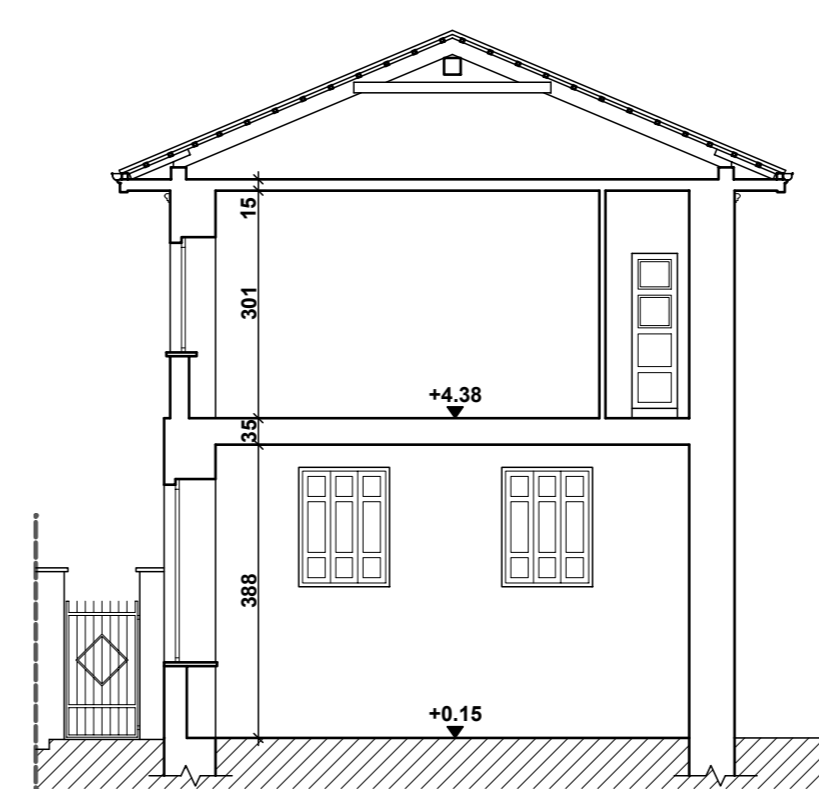


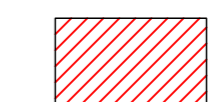 Nuove Costruzioni
 Demolizioni

INTERVENTI

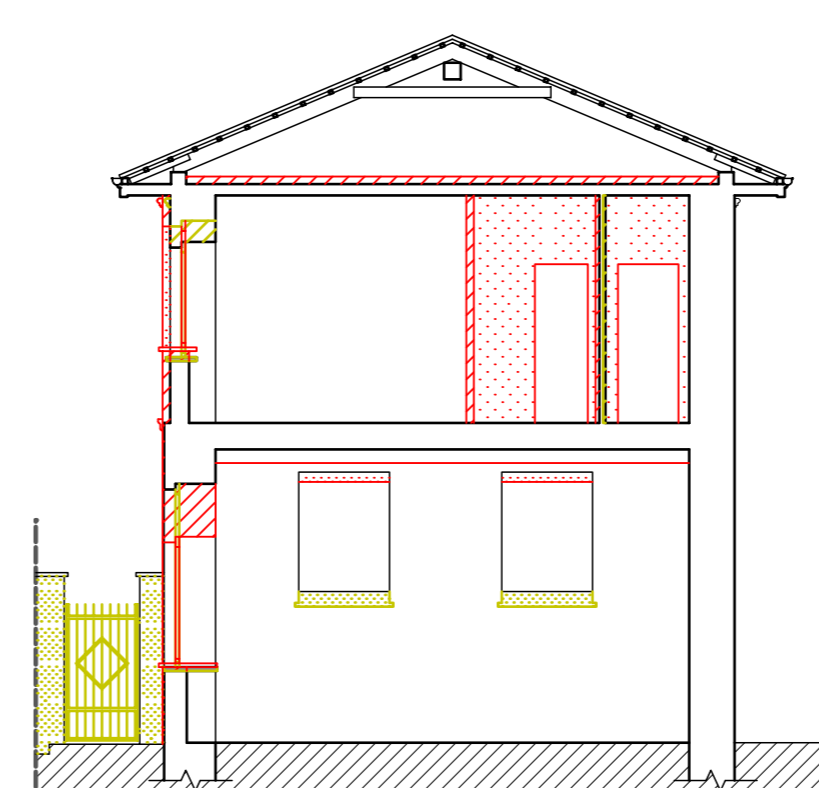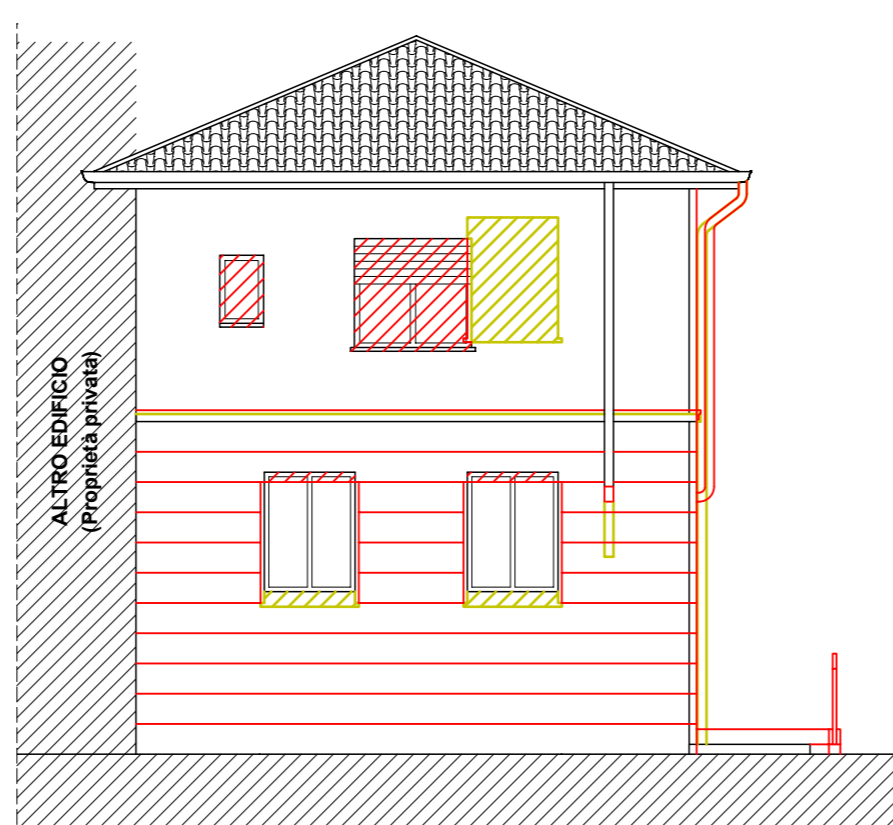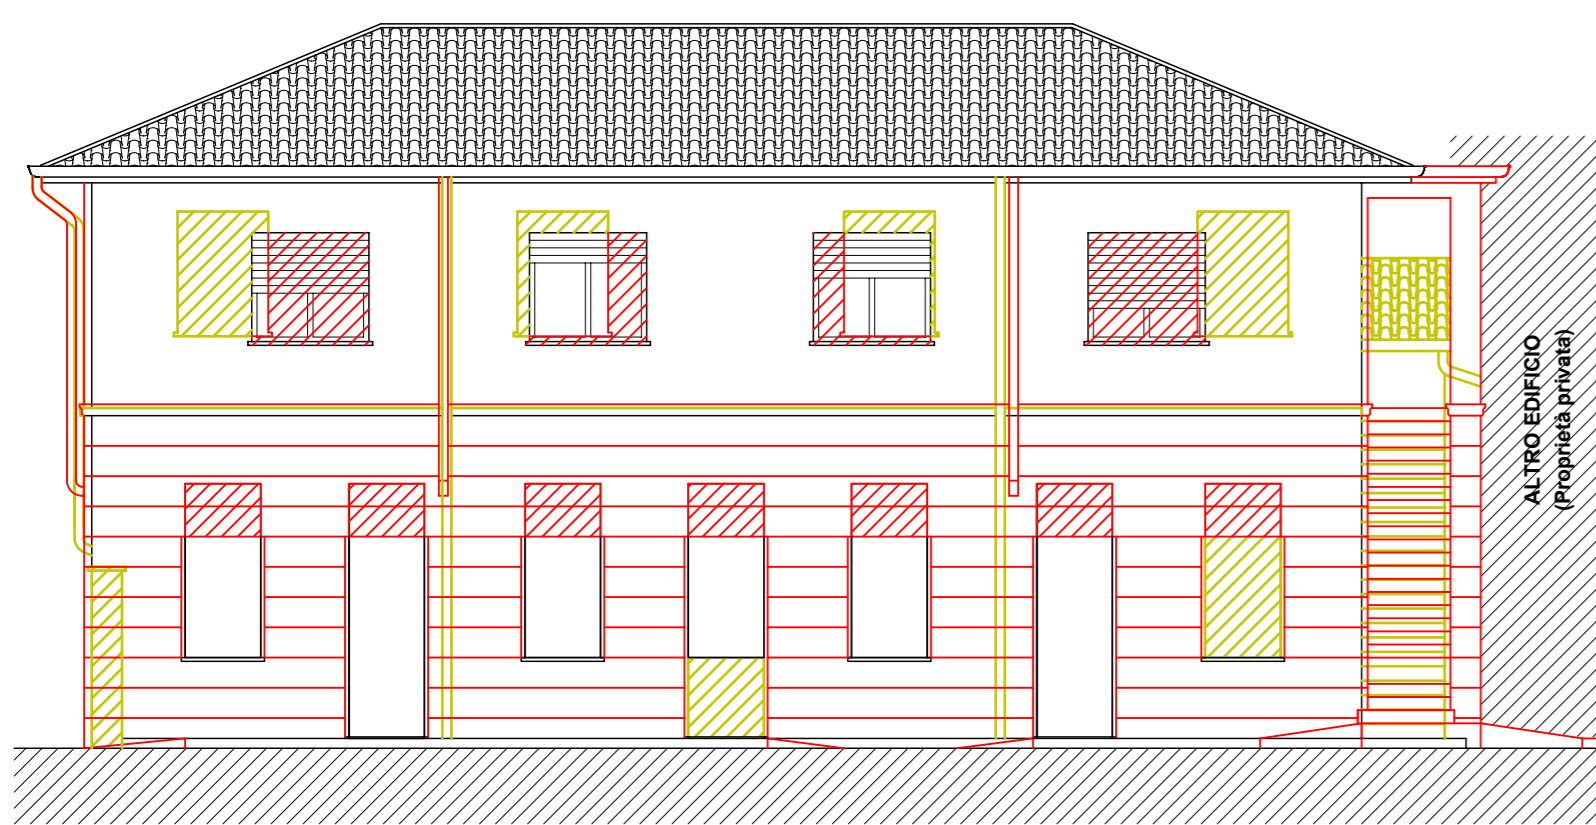

PROGETTO

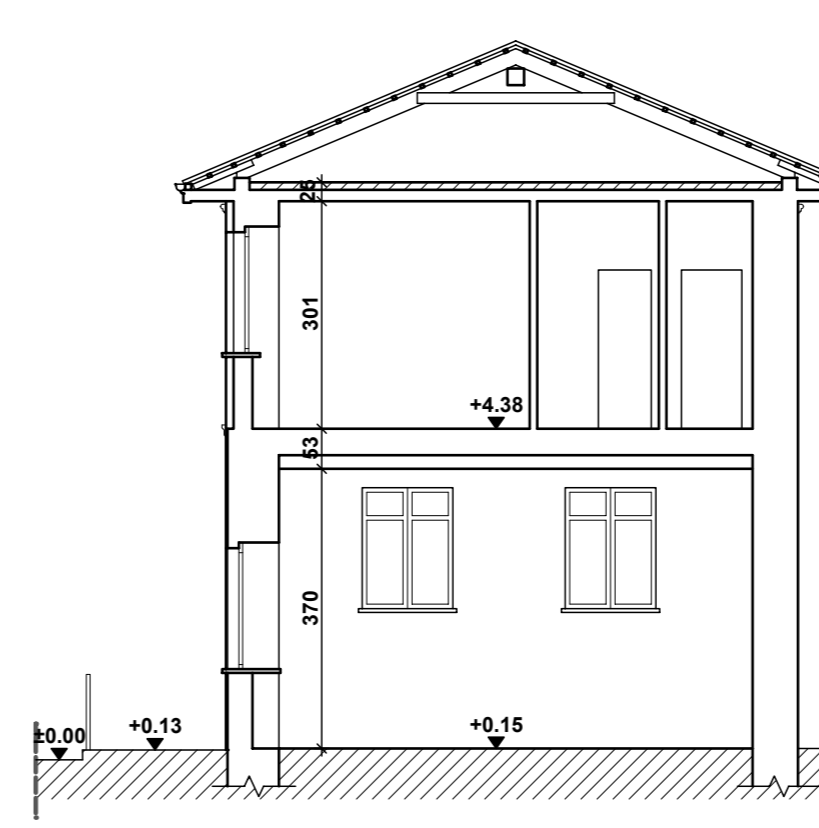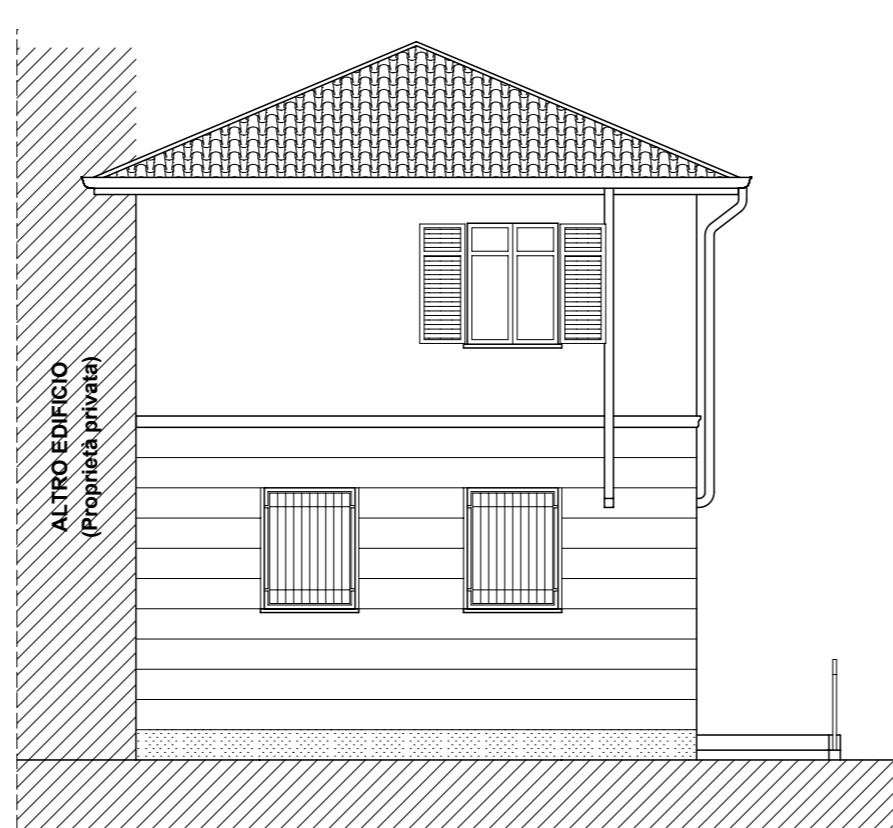

Via G. Matteotti n° 19 - 13048 Sambialla (VC)
Tel.: 0161 921549 / Fax: 0161 1485948
mail: arch.marocchino@gmail.com
mail: riccardo.marocchino@gmail.com
www.studio.marocchino.com



Comune di SALUGGIA Provincia di VERCELLI

STUDIO DI FATTIBILITA'
TECNICO ECONOMICA
(ai sensi dell'art. 14 del DPR 207/2010)
per lavori di rifunzionalizzazione e riuso Edificio
in **COMPLESSO APPIANI**
VIA SENATORE GIOVANNI FALDELLA n° 6

OGGETTO:
PROSPETTI E SEZIONE
- STATO DI FATTO
- VARIANTI
- PROGETTO

PROPRIETA'
COMUNE DI SALUGGIA
Piazza Municipio n° 15,16,17 - SALUGGIA (VC)
SINDACO
FIRMINO BARBERIS

FIRMA

DATA
APRILE 2019
AGGIORNAMENTI

SCALA
1:100
PROGETTISTA

ELABORATO
3

dott. ing. Riccardo Marocchino
iscritto all'Ordine degli Ingegneri
della Provincia di Vercelli al n° A1207

STUDIO MAROCCHINO
ARCHITETTURA & INGEGNERIA
RICCARDO MAROCCHINO INGEGNERE