SADO - associati
Ingegneria e Architettura

Arch. Antonello Sado
Via del Mille, 42/a
10123 - Torino
Tel. 011.19706499 - Fax 011.19706499
e-mail antonello.sado@fastwebnet.it

Ing. Angelo Sado
Via G.Bove, 14
10129 - Torino
Tel. 011.505997 - Fax 011.505997
e-mail angelo.sado@fastwebnet.it

COLLABORATORI:
Arch. Luca Sabbatucci
Arch. Alessio Patrucco

Regione Piemonte — Provincia di Vercelli

COMUNE DI SALUGGIA

"ex area Quaglino ambito ATS1"
Lotto 2 e parte del lotto 3 del P.T.O.
Esecutivo

Strada vicinale del Bricco/via Fiandesio

RESPONSABILE DEL PROCEDIMENTO
Geom. OMBRETTA PEROLIO

TITOLO
PARTICOLARI DI PROGETTO PIAZZALE E STRATIGRAFIE

TAV **T.5**

SCALA 1:20 1:50

DATA	dicembre 2018	ARCHIVIO	
REVISIONI		FILE	Saluggia Esec

PARTICOLARI DI PROGETTO

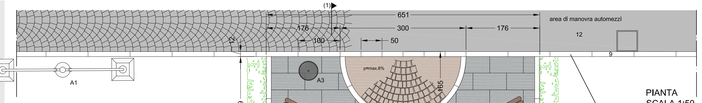

PARTICOLARE PIANTA SOSTA ISOLA PEDONALE

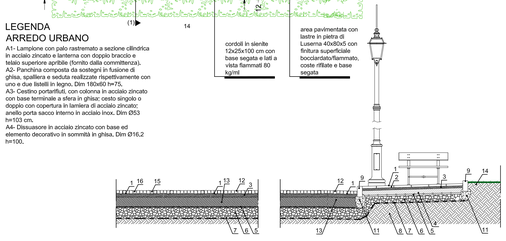

LEGENDA MATERIALI

1- Sigillatura superficiale finale con bolacca liquida di sabbia e cemento, dosaggio 350 Kg/mc, pulizia finale con spazzolatura,
2- Lastre in pietra di Luserna dim. 80x40x6 sistemate su un sottofondo predisposto alle giuste quote e con le necessarie pendenze per lo smaltimento delle acque,
3- Letto di sabbia granitica e cemento, con battitura e vibratura, consistenza umida, dosaggio 100 Kg/mc spessore 5 cm,
4- Strato di fondazione in conglomerato cementizio consistenza al getto S4 classe di resistenza a compressione minima C12/15, spessore 10 cm,
5- Rete metallica elettrosaldata in acciaio B450A e B450C per armature Ø6mm maglia 15x15 cm,
6- Sottofondazione in misto granulare stabilizzato confezionato con inerti provenienti dalla frantumazione di idonee rocce e ciottoli, premiscelato con idoneo impasto con aggiunta di 50 Kg/mc di cemento tipo 325 e di 75 Kg/mc di filler,
7- Tessuto geotessile con caratteristiche adatte a impedire la crescita di radici, per stabilizzazione del suolo previa regolarizzazione e rullatura,
8- Terreno naturale
9- Cordolo in sienite 12x25x100 cm con base segata e lati a vista fiammati 80 Kg/ml,

11- Fondazione in calcestruzzo per posizionamento dei cordoli,
12- Cubetti di sienite 9/11 posto nelle aree di manovra, sistemati su un sottofondo predisposto alle giuste quote e con le necessarie pendenze per lo smaltimento delle acque, spessore 12 cm,
13- Strato di fondazione in conglomerato cementizio consistenza al getto S4 classe di resistenza a compressione minima C12/15, spessore 20 cm,
14- Formazione di prato compresa la regolarizzazione del piano di semina con nuovo strato di terra agraria di medio impasto, spessore 40 cm,
15- Cubetti in marmo di Carrara 6x6 colore bianco per delimitazione degli stalli di parcheggio e per segnaletica orizzontale nelle linee di arresto,
16- Cubetti di granito rosso manga 10x12, spessore 8 cm, posto nelle aree parcheggio sistemati su un sottofondo predisposto alle giuste quote e con le necessarie pendenze per lo smaltimento delle acque,
17- Cordolo in sienite 12x25x100 cm con base segata e parte superiore a vista fiammati 80 Kg/ml per cordolo a raso pavimento,
18- Conglomerato bituminoso tradizionale chiuso usura, costituito da una miscela di pietrischi, pietrischetti, graniglie, sabbie di frantumazione e additivo minerale (filler), impastati a caldo, in impianto, con legante bitumi/noso stradale normale, spessore 4 cm,
19- Conglomerato bituminoso tradizionale aperto binder, costituito da una miscela di pietrischi, pietrischetti, graniglie, sabbie di frantumazione e additivo minerale (filler), impastati a caldo, in impianto, con legante bitumi/noso stradale normale, spessore 8 cm,
20- Ghiaia mista naturale e sottovaglio arido di cava, spessore 26 cm,

LEGENDA ARREDO URBANO

A1- Lampione con palo rastremato a sezione cilindrica in acciaio zincato e lanterna con doppio braccio e telaio superiore apribile (fornito dalla committenza),
A2- Panchina composta da sostegni in fusione di ghisa, spalliera e seduta realizzate rispettivamente con uno e due listelli in legno, Dim 160x60 h=75,
A3- Cestino portarifiuti, con colonna in acciaio zincato con base terminale a sfera in ghisa; cesto singolo o doppio con copertura in lamiera di acciaio zincato anello porta sacco interno in acciaio inox, Dim Ø53 h=103 cm,
A4- Dissuasore in acciaio zincato con base ed elemento decorativo in sommità in ghisa, Dim Ø16,2 h=100,

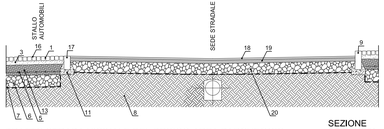

ASFALTO

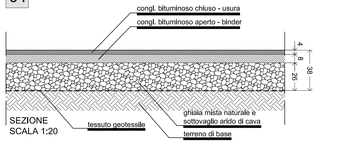

STRATIGRAFIA PAVIMENTAZIONE ASFALTO

PORFIDO

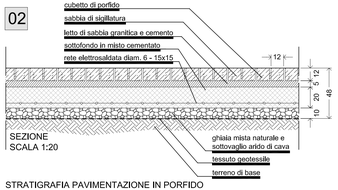

STRATIGRAFIA PAVIMENTAZIONE IN PORFIDO

LASTRE

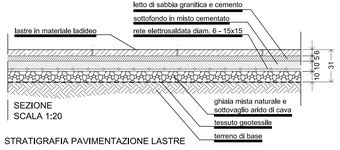

STRATIGRAFIA PAVIMENTAZIONE LASTRE

CHIUSINO

A

PARTICOLARE CHIUSINI A RIEMPIMENTO LAPIDEO

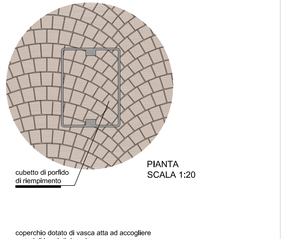

FOTO CHIUSINO A RIEMPIMENTO LAPIDEO

A- PARTICOLARE CHIUSINO A RIEMPIMENTO LAPIDEO

MODALITA' DI POSA PORFIDO ATTORNO A CHIUSINI, CADITIEI E CORDOLI

PARTICOLARE POSA porfido in corrispondenza di pozzetti rotondi

PARTICOLARE POSA porfido in corrispondenza di cordoli

PARTICOLARE POSA porfido in corrispondenza di pozzetti quadrati

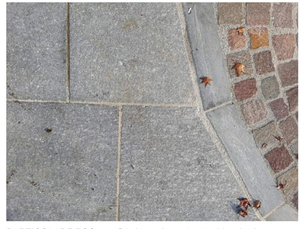

PARTICOLARE POSA porfido in corrispondenza di lastricati

PARTICOLARE POSA porfido in corrispondenza di caditoie

MATERIALI

16- PARTICOLARE POSA CUBETTI DI GRANITO ROSSO MANGA 10x12, spessore 8 cm, posto nelle aree parcheggio sistemati su un sottofondo predisposto alle giuste quote e con le necessarie pendenze per lo smaltimento delle acque.

12- PARTICOLARE POSA CUBETTI DI SIENITE 9/11 posto nelle aree di manovra, sistemati su un sottofondo predisposto alle giuste quote e con le necessarie pendenze per lo smaltimento delle acque, spessore 12 cm.

15- PARTICOLARE POSA CUBETTI IN MARMO DI CARRARA 6x6 colore bianco per delimitazione degli stalli di parcheggio e per segnaletica orizzontale nelle linee di arresto.