


PLANIMETRIA GENERALE  
scala 1:200

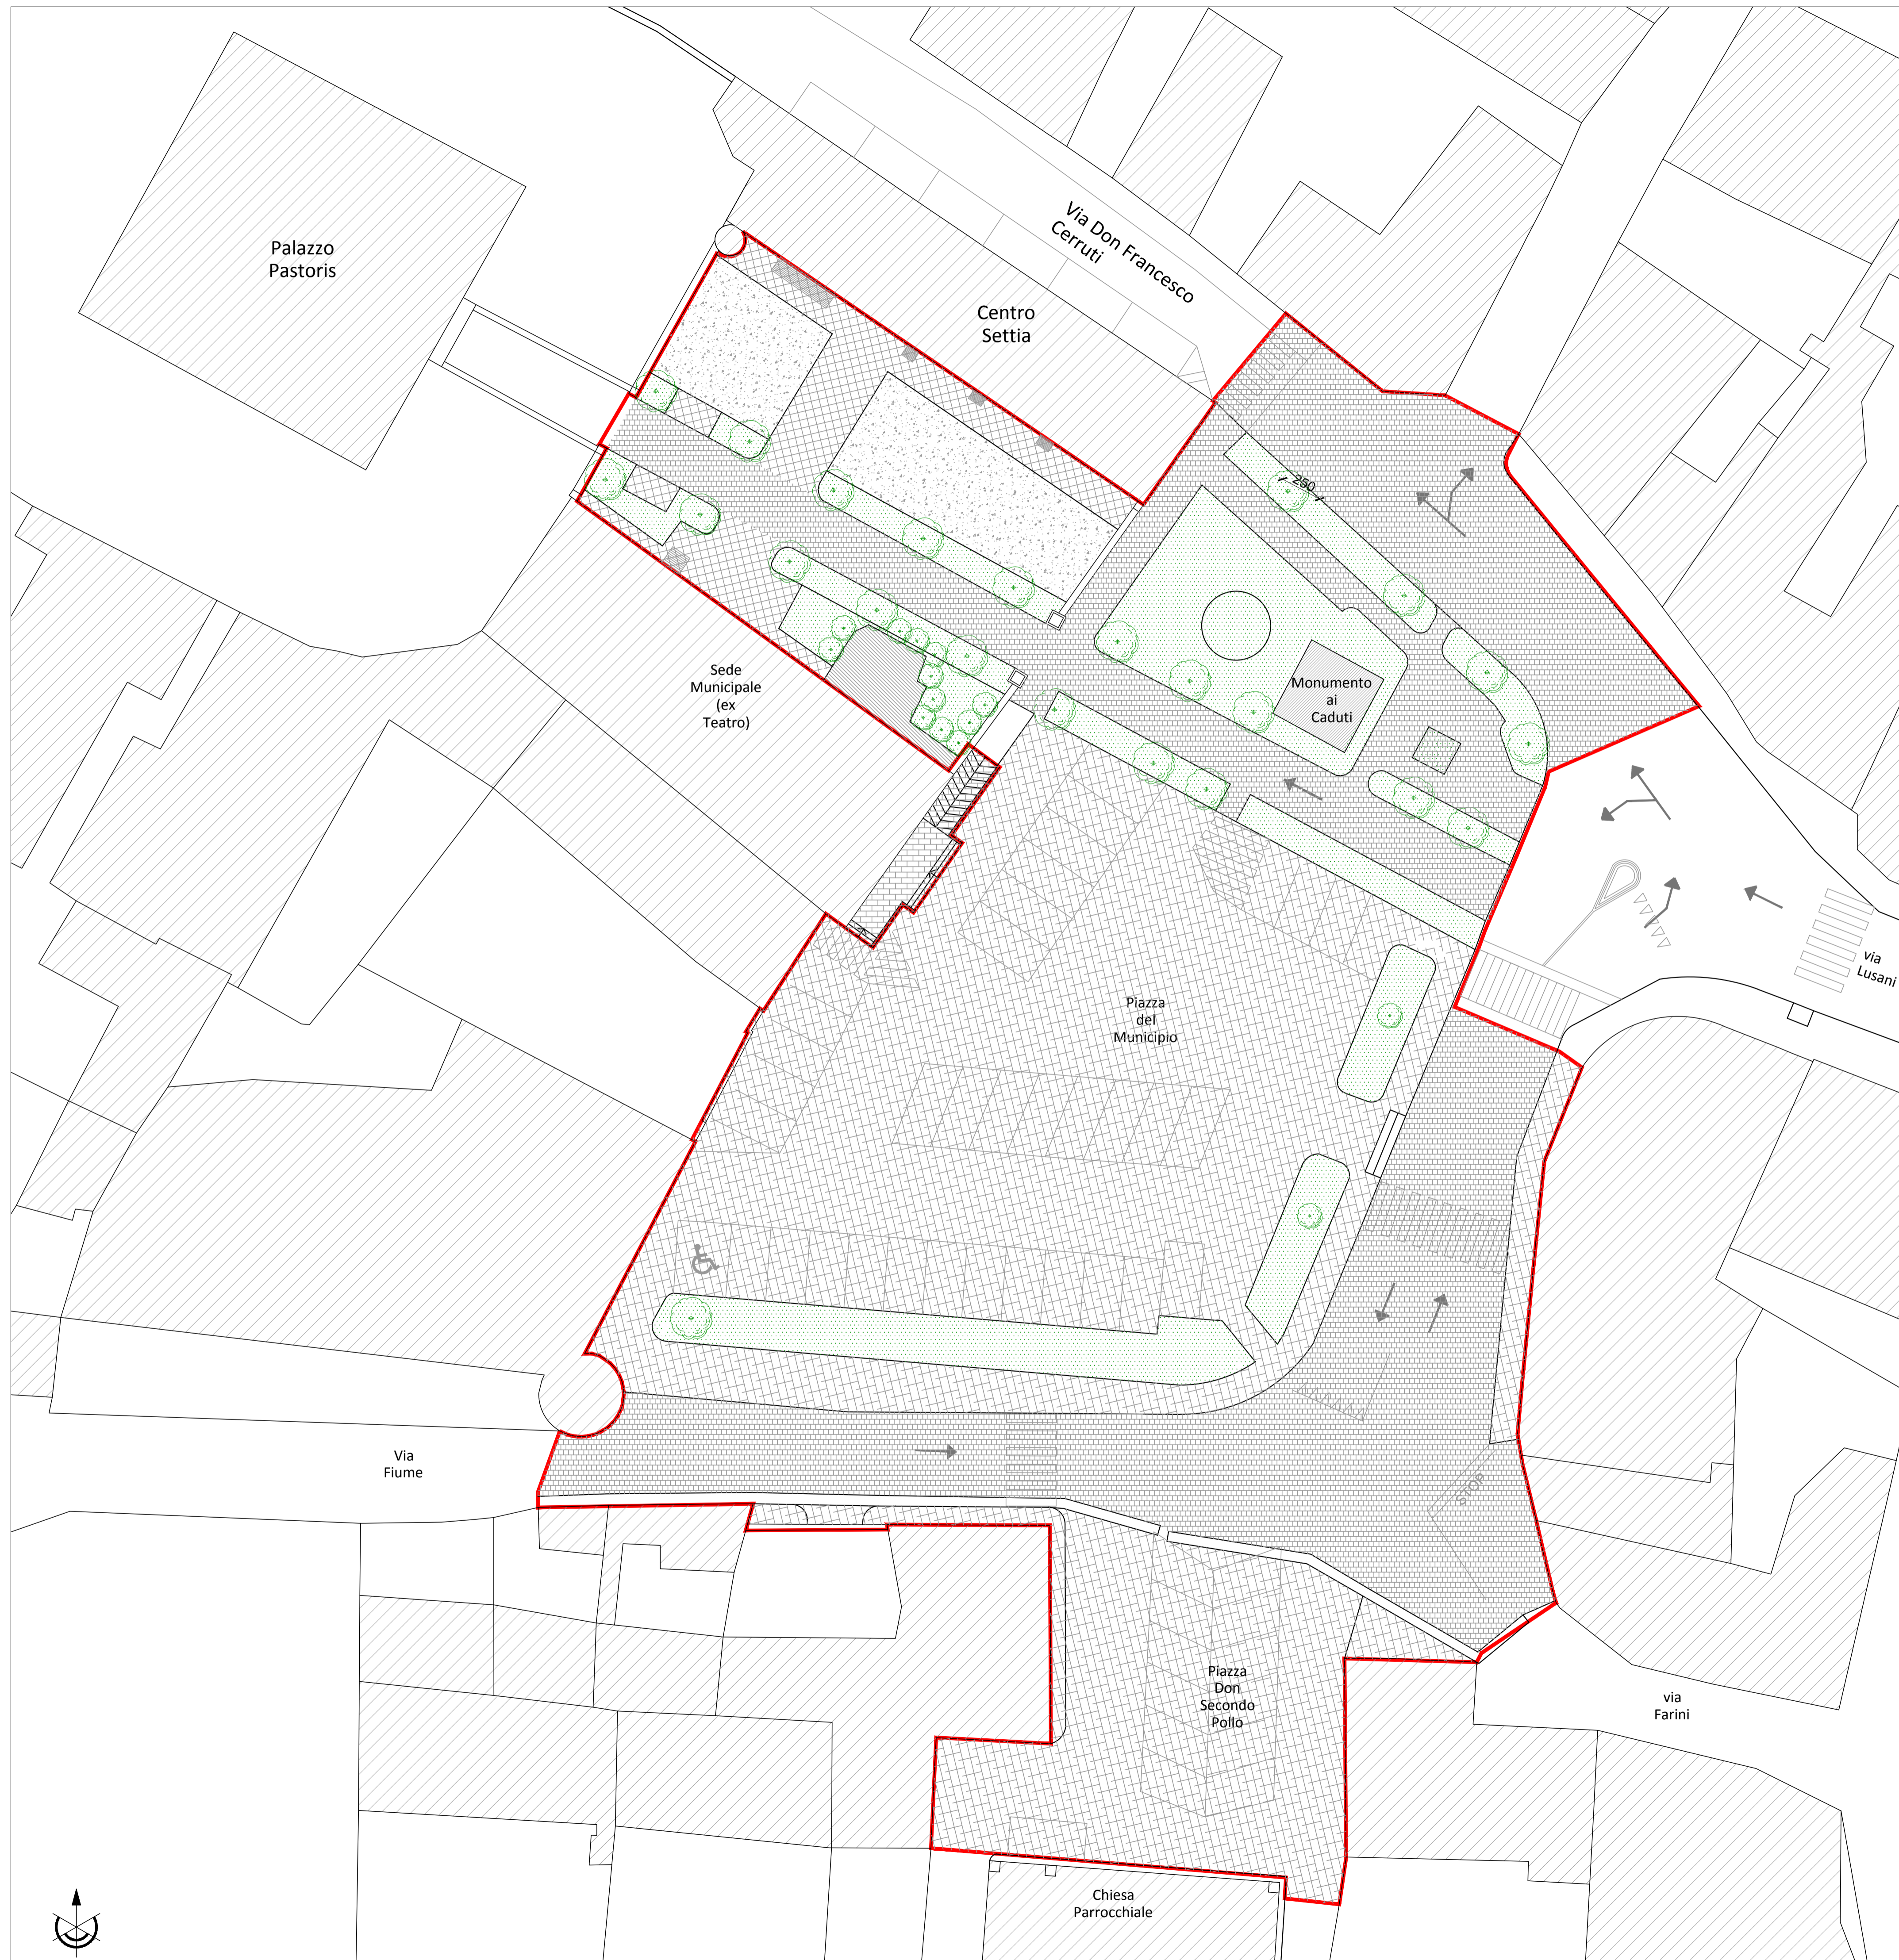

LEGENDA PAVIMENTAZIONI ESISTENTI

- Verde esistente
- Pavimentazione in porfido esistente
- Pavimentazione in autobloccanti
- Pavimentazione in ghiaia
- Pavimentazione in manto bituminoso esistente
- Pavimentazione in manto pietra di luserna
- Perimetro area oggetto d'intervento
- Edifici esistenti


LEGENDA VEGETAZIONE DI ARREDO IN PROGETTO

- Prato
- Albero ad alto fusto
- Cespuglio

PROVINCIA DI VERCELLI



COMUNE DI SALUGGIA

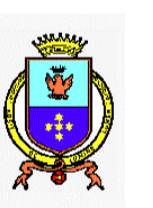

**COMUNE di SALUGGIA**  
Piazza Municipio, 15-16-17 - 13040 Saluggia (VC)

RESPONSABILE UNICO DEL PROCEDIMENTO  
TECNICO LAVORI PUBBLICI E MANUTENZIONE  
Geom. OMBRETTA PEROLIO

IL SINDACO  
Firmino BARBERIS

**RIQUALIFICAZIONE DI PIAZZA DEL MUNICIPIO, PIAZZA DON SECONDO POLLO E VIE CIRCOSTANTI**

**PROGETTO DEFINITIVO**  
(art. 23 del D.lgs.50/2016)

Edizione: LUGLIO 2019

Categoria:	<b>STRADE</b>	Commissa:	<b>L19.378</b>
Oggetto:	<b>STATO DI FATTO: PLANIMETRIA GENERALE</b>	Fase:	<b>DE</b>
File:	L19.374.DE.SD.002.01.dwg	Scala:	1:200
Redatto:	F.G.	Verificato:	V.L.
Approvato:	E.R.	Foglio:	<b>01/02</b>
Revisione:		Revisione:	<b>01</b>
File:	L19.374.DE.SD.002.01.dwg	Scala:	1:200
Redatto:	F.G.	Verificato:	V.L.
Approvato:	E.R.	Foglio:	<b>01/02</b>
Revisione:		Revisione:	<b>01</b>

Revisori:	
n°	Descrizione:
01	Emissione
02	

**IL PROGETTISTA:**

**ERREstudio** S.r.l.  
Società di Ingegneria

Via Saverio 28 - 15121 Alessandria (AL) - Italy  
Tel. +39 015 782108 - Fax +39 015 782109  
e-mail: segreteria@erre-studio.it - Pec: erre-studio-srl@pec.it  
Web: www.erre-studio.it  
C.F./P.IVA: 0242600069 / REA: AL - 265147

TIMBRO e FIRMA

ERRE STUDIO, S.R.L. Società di Ingegneria si riserva la proprietà del documento descritto a norma delle leggi vigenti. LOCALITÀ: SALUGGIA (VC) - VIA S. SAVERIO, 28 - TEL. 015 782108 - FAX 015 782109 - PEC: erre-studio-srl@pec.it - WWW.ERRE-STUDIO.IT