COMUNE DI SALUGGIA

REGIONE PIEMONTE

PROVINCIA DI VERCELLI

PROGETTO DEFINITIVO

(redatto ai sensi dell'art. 23 del D.Lgs 50/2016)

RELATIVO AI LAVORI DI RIQUALIFICAZIONE DI PIAZZA FRANCESCO DONATO E VIE LIMITROFE

TAV. 08	STATO DI PROGETTO
SCALA 1:200	*- PLANIMETRIA CIRCUITI ELETTRICI IMPIANTO D'ILLUMINAZIONE*

Emesso il 19/07/2019

VISTO: IL Responsabile Unico del Procedimento	VISTO: IL SINDACO
----------	----------

PROGETTISTI: R.T.P. arch. Giuseppe Liuzzo capogruppo mandatario; arch. Felice Testagrossa mandante; ing. Mario saitta mandante; ing. Sebastiano Di Franco mandante;

---------- ----------

---------- ----------

LEGENDA
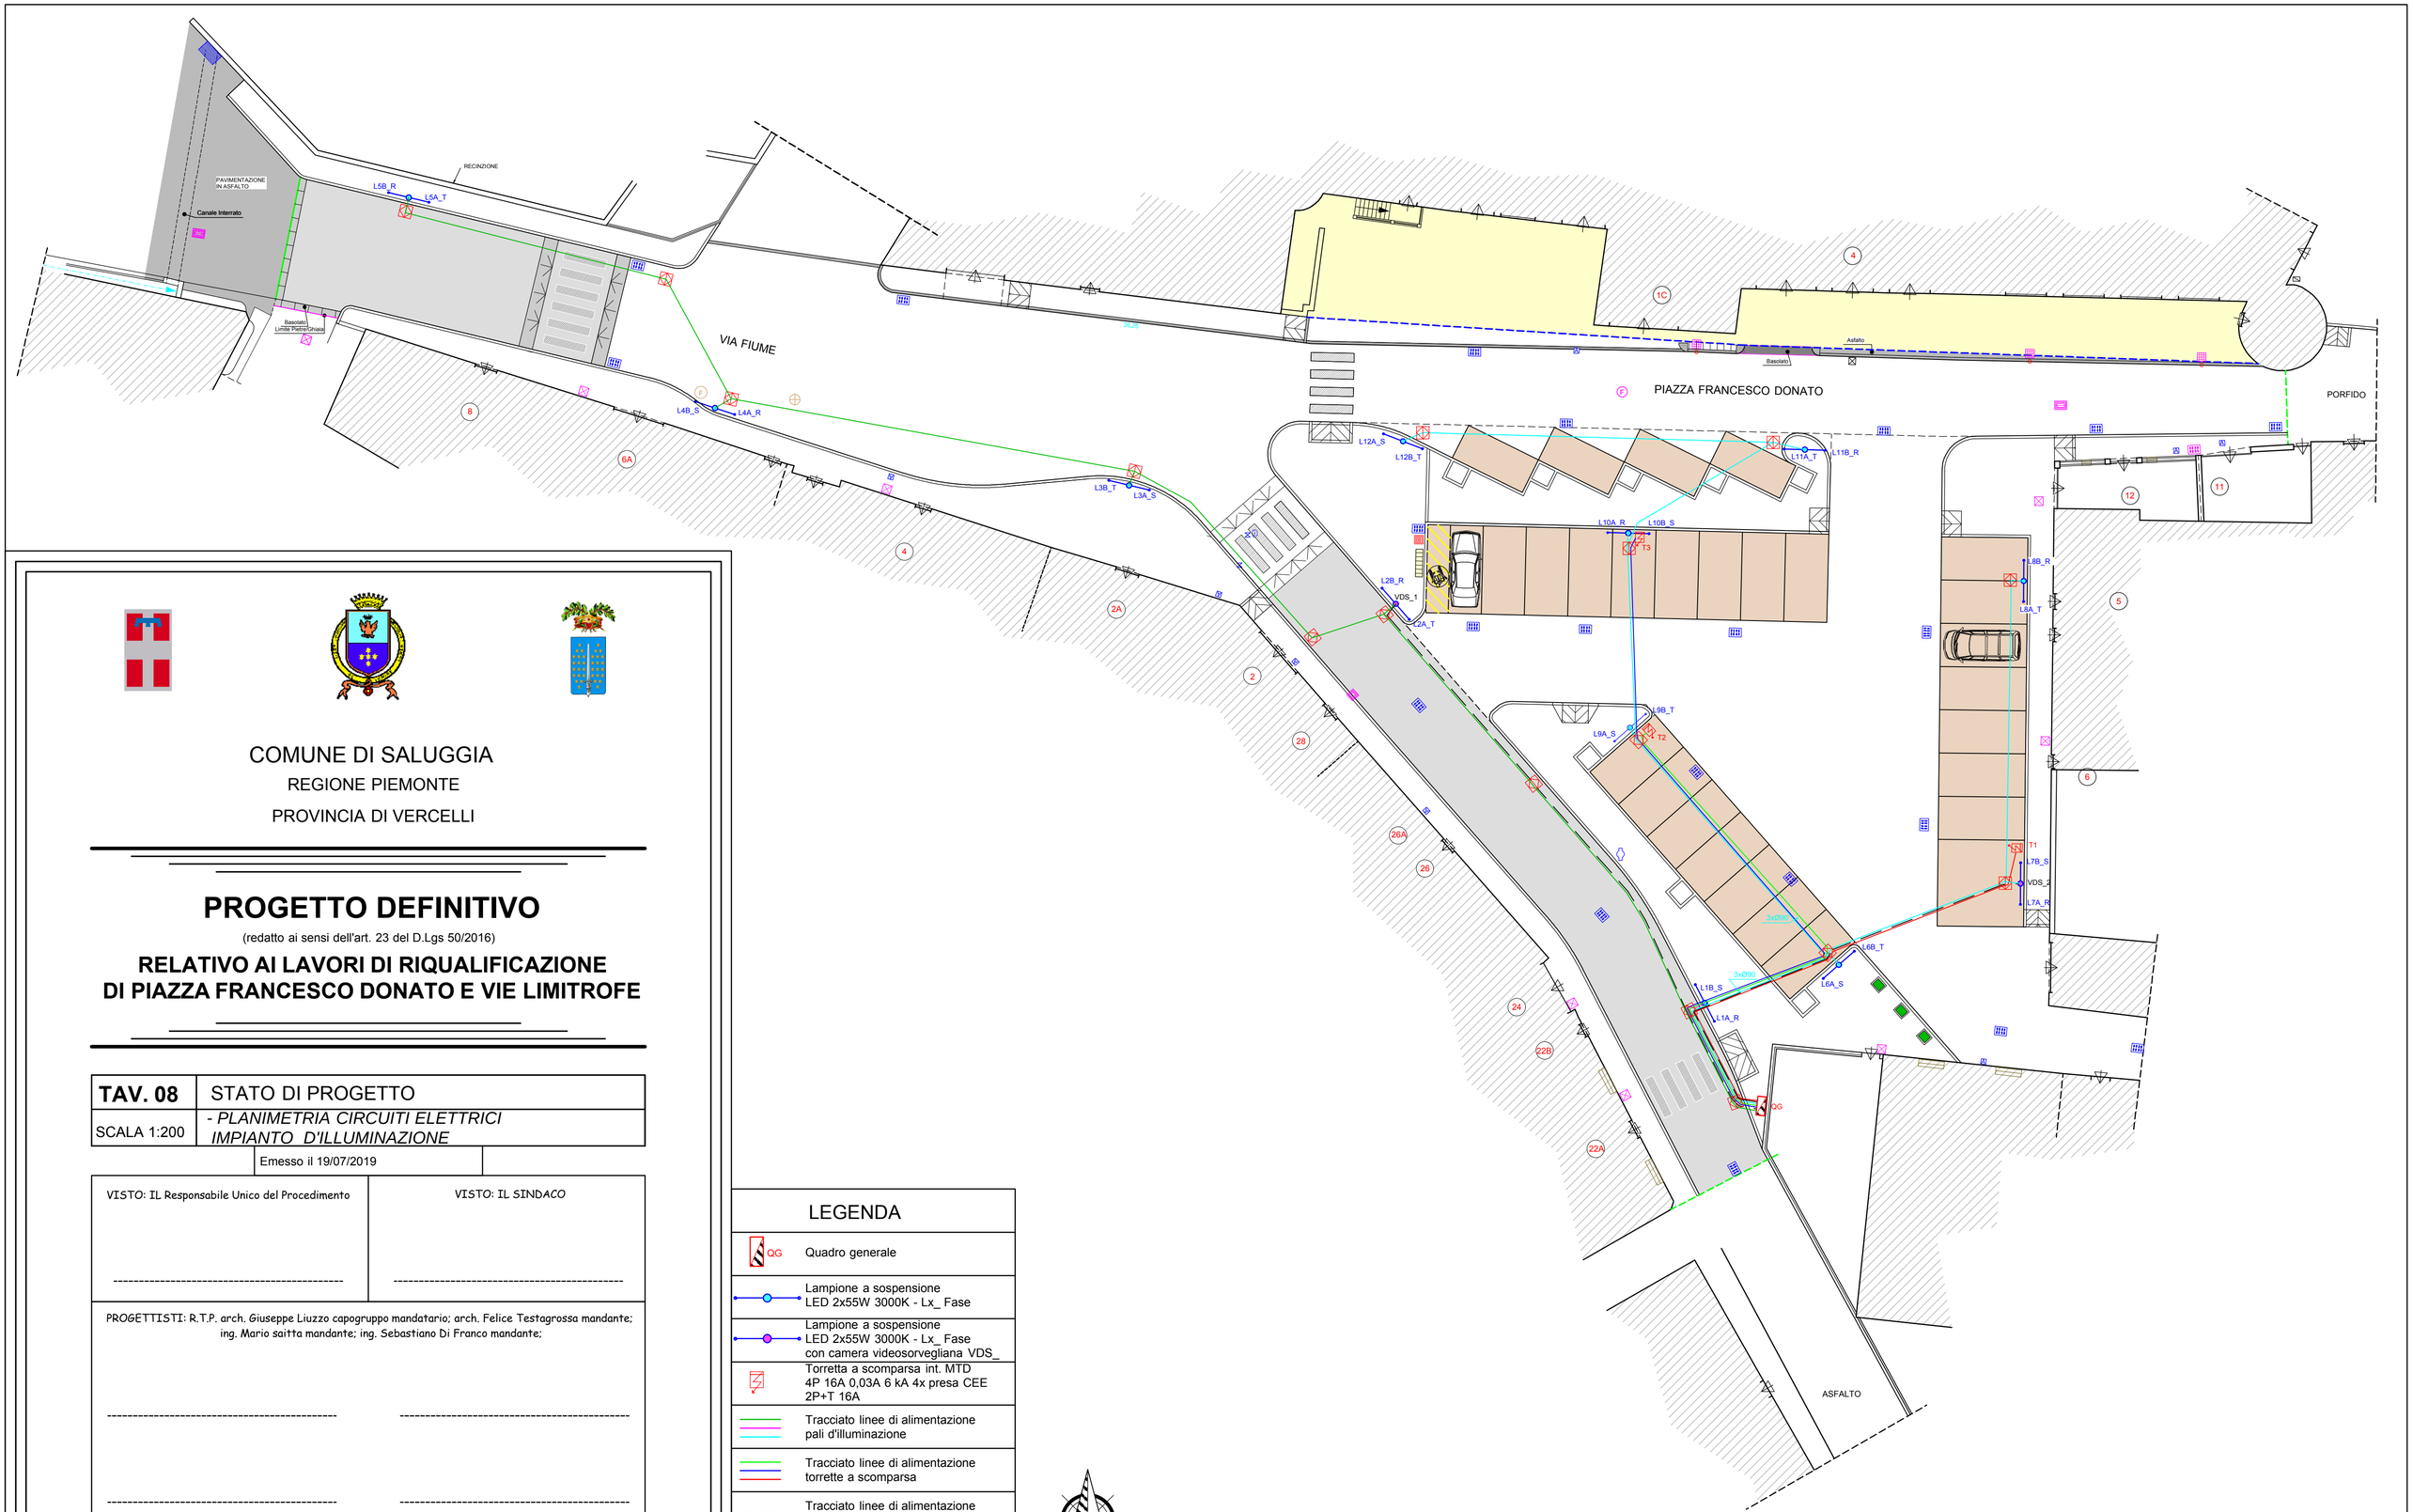
QG	Quadro generale
	Lampione a sospensione LED 2x55W 3000K - Lx_ Fase
	Lampione a sospensione LED 2x55W 3000K - Lx_ Fase con camera videosorvegliana VDS_
	Torretta a scomparsa int. MTD 4P 16A 0,03A 6 kA 4x presa CEE 2P+T 16A
	Tracciato linee di alimentazione pali d'illuminazione
	Tracciato linee di alimentazione torrette a scomparsa
	Tracciato linee di alimentazione impianto di video sorveglianza
	Pozzetto carrabile