



PROVINCIA DI VERCELLI
COMUNE DI SALUGGIA





COMMITTENTE COMUNE DI SALUGGIA AREA TECNICA LL.PP.M.S - TECNICO MANUTENZIONI ORDINARIE E GESTIONE AREE VERDI - AMBIENTE (OPERE PUBBLICHE) - ORGANIZZAZIONE SERVIZI PUBBLICI DI INTERESSE GENERALE		
PROGETTO PROGETTO ESECUTIVO RELATIVO AI LAVORI DI RIQUALIFICAZIONE DI VIA ROMA		
- APPROVAZIONE STUDIO DI FATTIBILITA' TECNICO ECONOMICA con DELIBERA DI GIUNTA COMUNALE n° 95 in data 6.12.2018 - APPROVAZIONE PROGETTO DEFINITIVO con DELIBERA DI GIUNTA COMUNALE n° 17 in data 28.03.2019		
TITOLO VERIFICA RAGGIO CURVATURA AUTOBUS		
PROGETTISTA ARCH. DIEGO CENA <p style="font-size: small;">Documento informatico sottoscritto con firma digitale ai sensi del D.Lgs. n. 82/2005 e ss.mm.ii.</p>		
II SINDACO Geom. Firmino Barberis	IL RESPONSABILE UNICO DI PROCEDIMENTO TECNICO LAVORI PUBBLICI MANUTENZIONE AMBIENTE Geom. Ombretta Perolio	TAVOLA 4
		SCALA 1:100
		DATA 12 LUGLIO 2019
AGGIORNAMENTI 		
<small>STUDIO 2C Arch. DIEGO CENA - ITALY - 10147 - TORINO - VIA ANTONIO STOPPANI 2C CONTATTI: CELL. +393480561046 TEL. +39 011 2919368 FAX +39 011 2919368 - E-Mail: studio2c.cena@gmail.com - PEC: diegocena@architettiltorinopec.it - P.IVA 07920710014 STUDIO 2C Arch. Diego CENA si riserva la proprietà di questo elaborato con la proibizione di riprodurlo o trasferirlo a terzi senza autorizzazione scritta.</small>		

STUDIO AREA CURVATURA AUTOBUS


scala 1:100

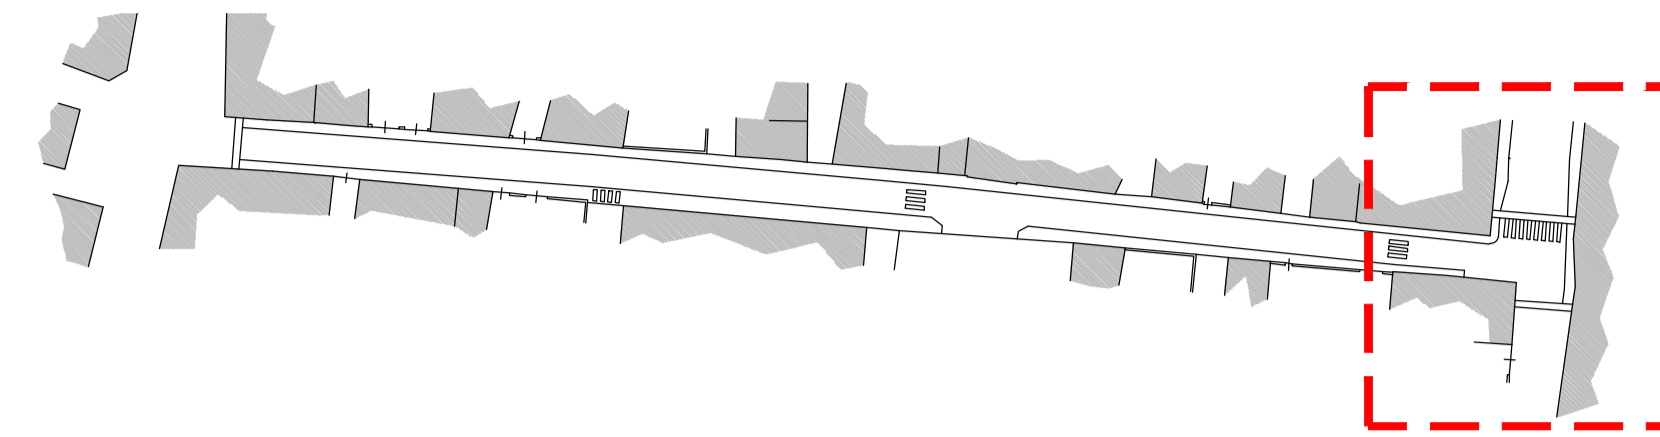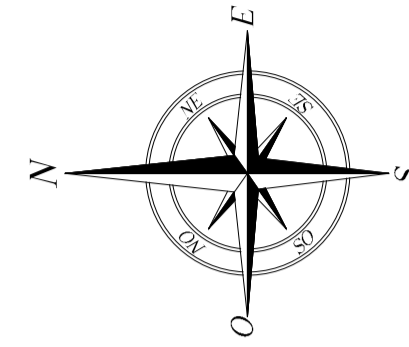


AREA DI STUDIO

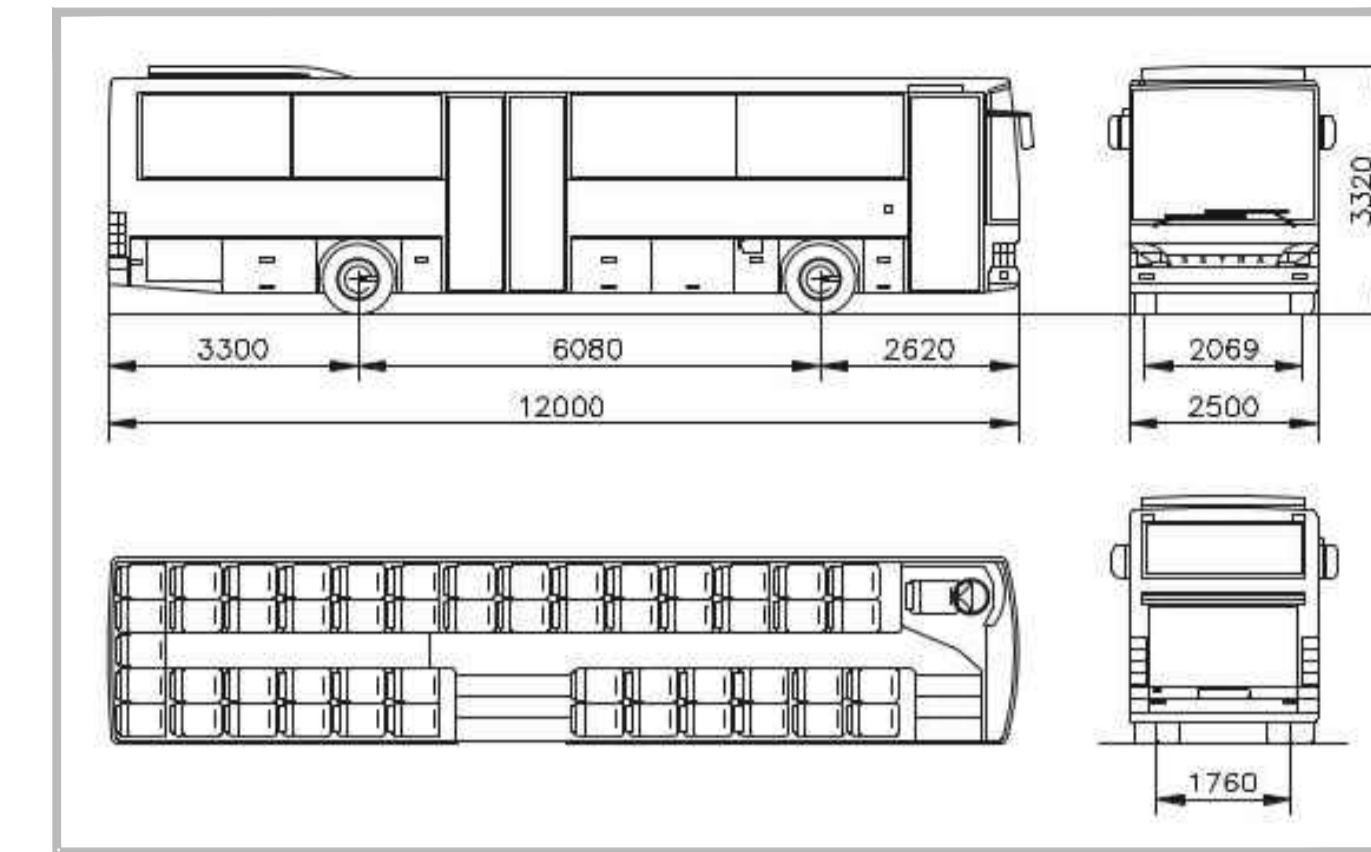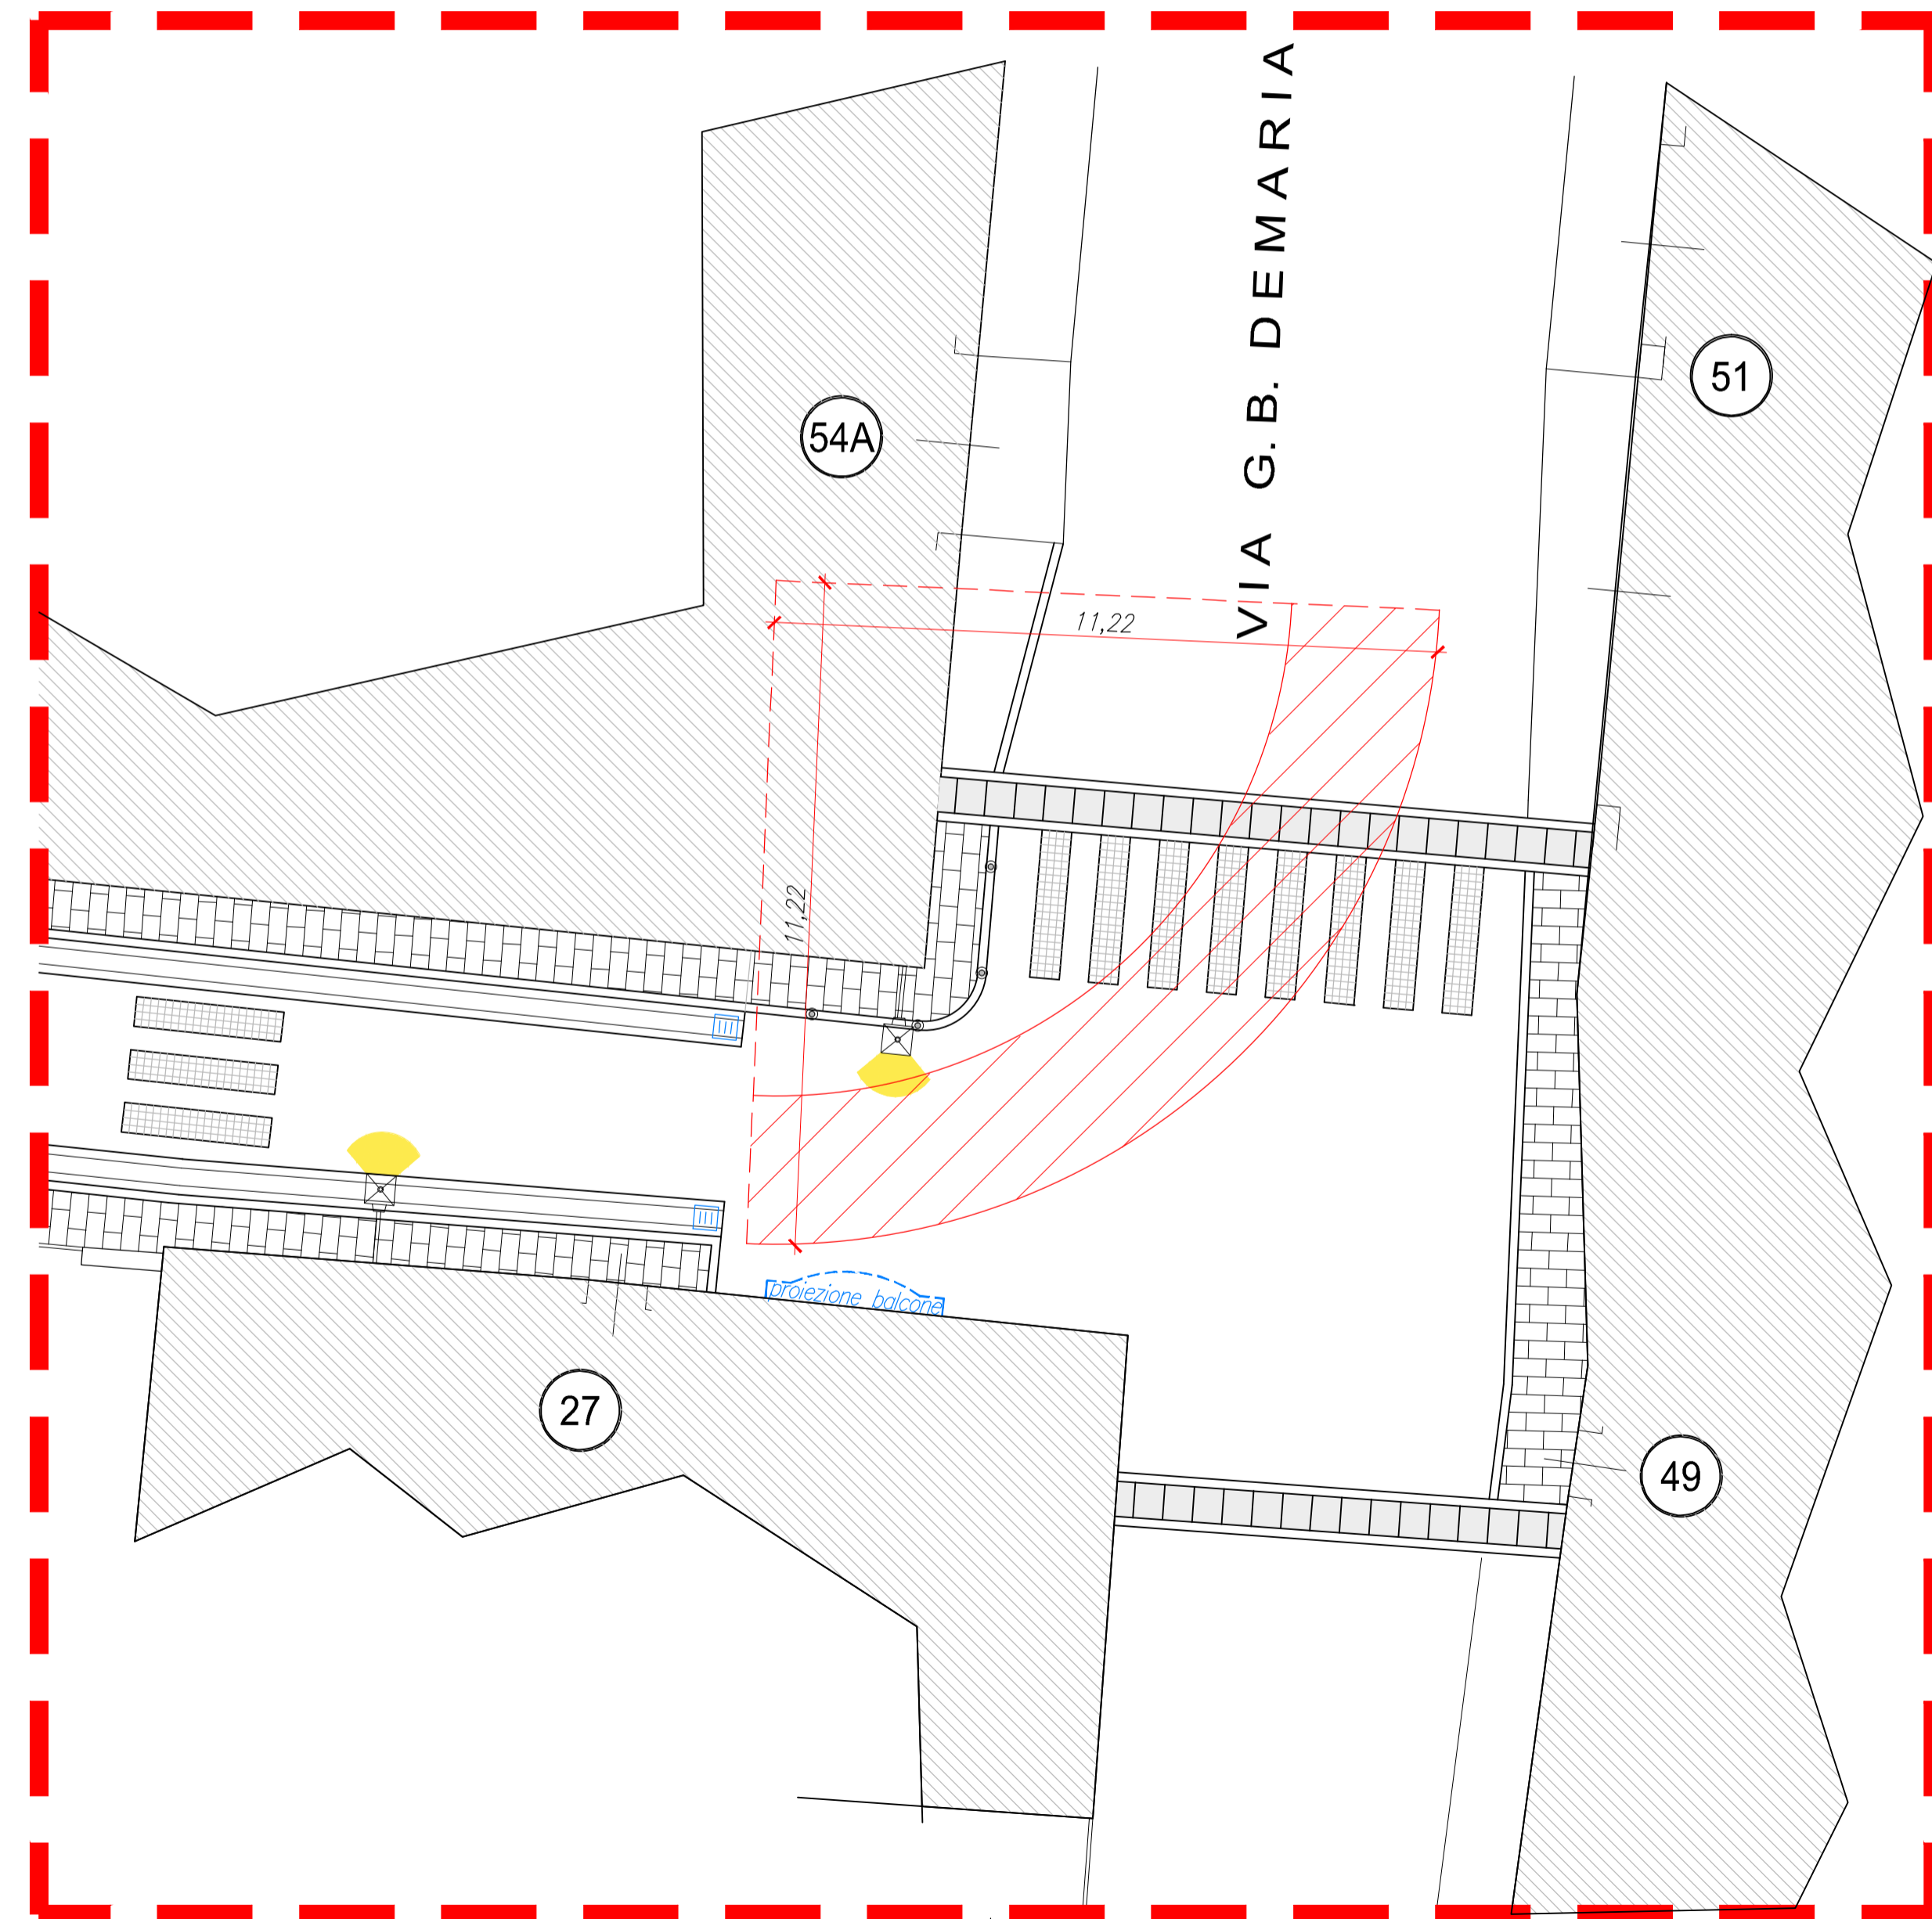

Scheda tecnica autobus simile a quelli utilizzati in zona

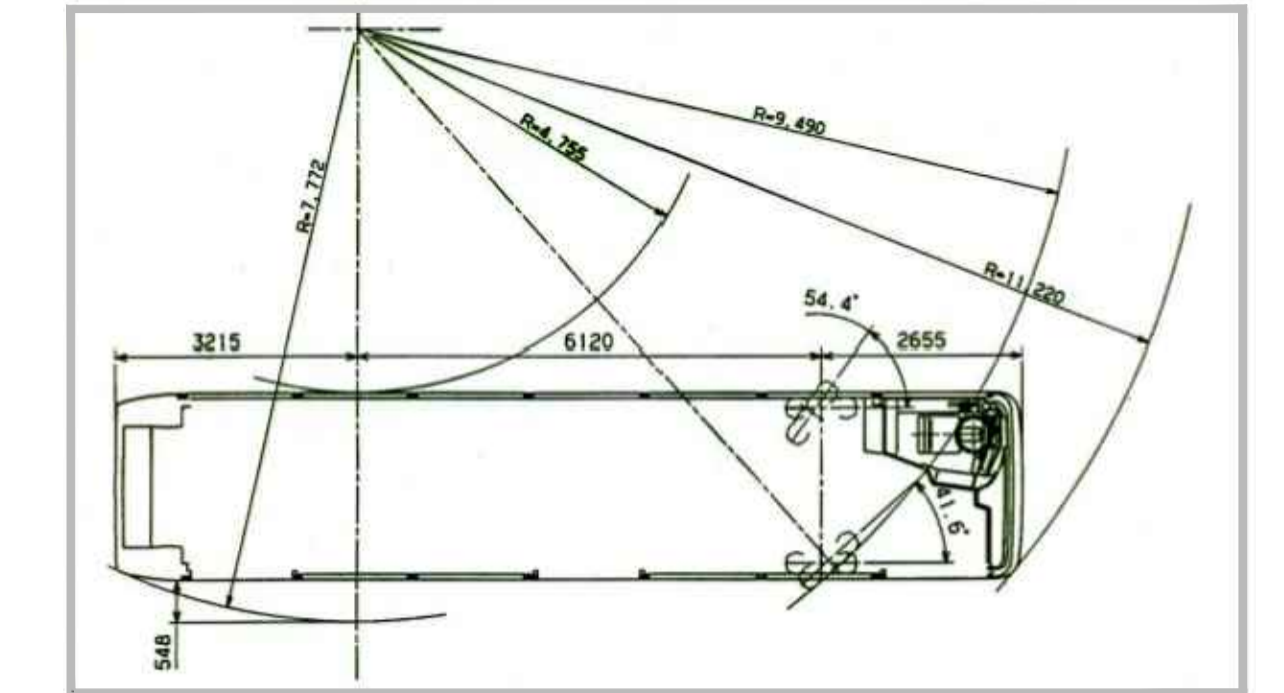

Schema raggio di curvatura

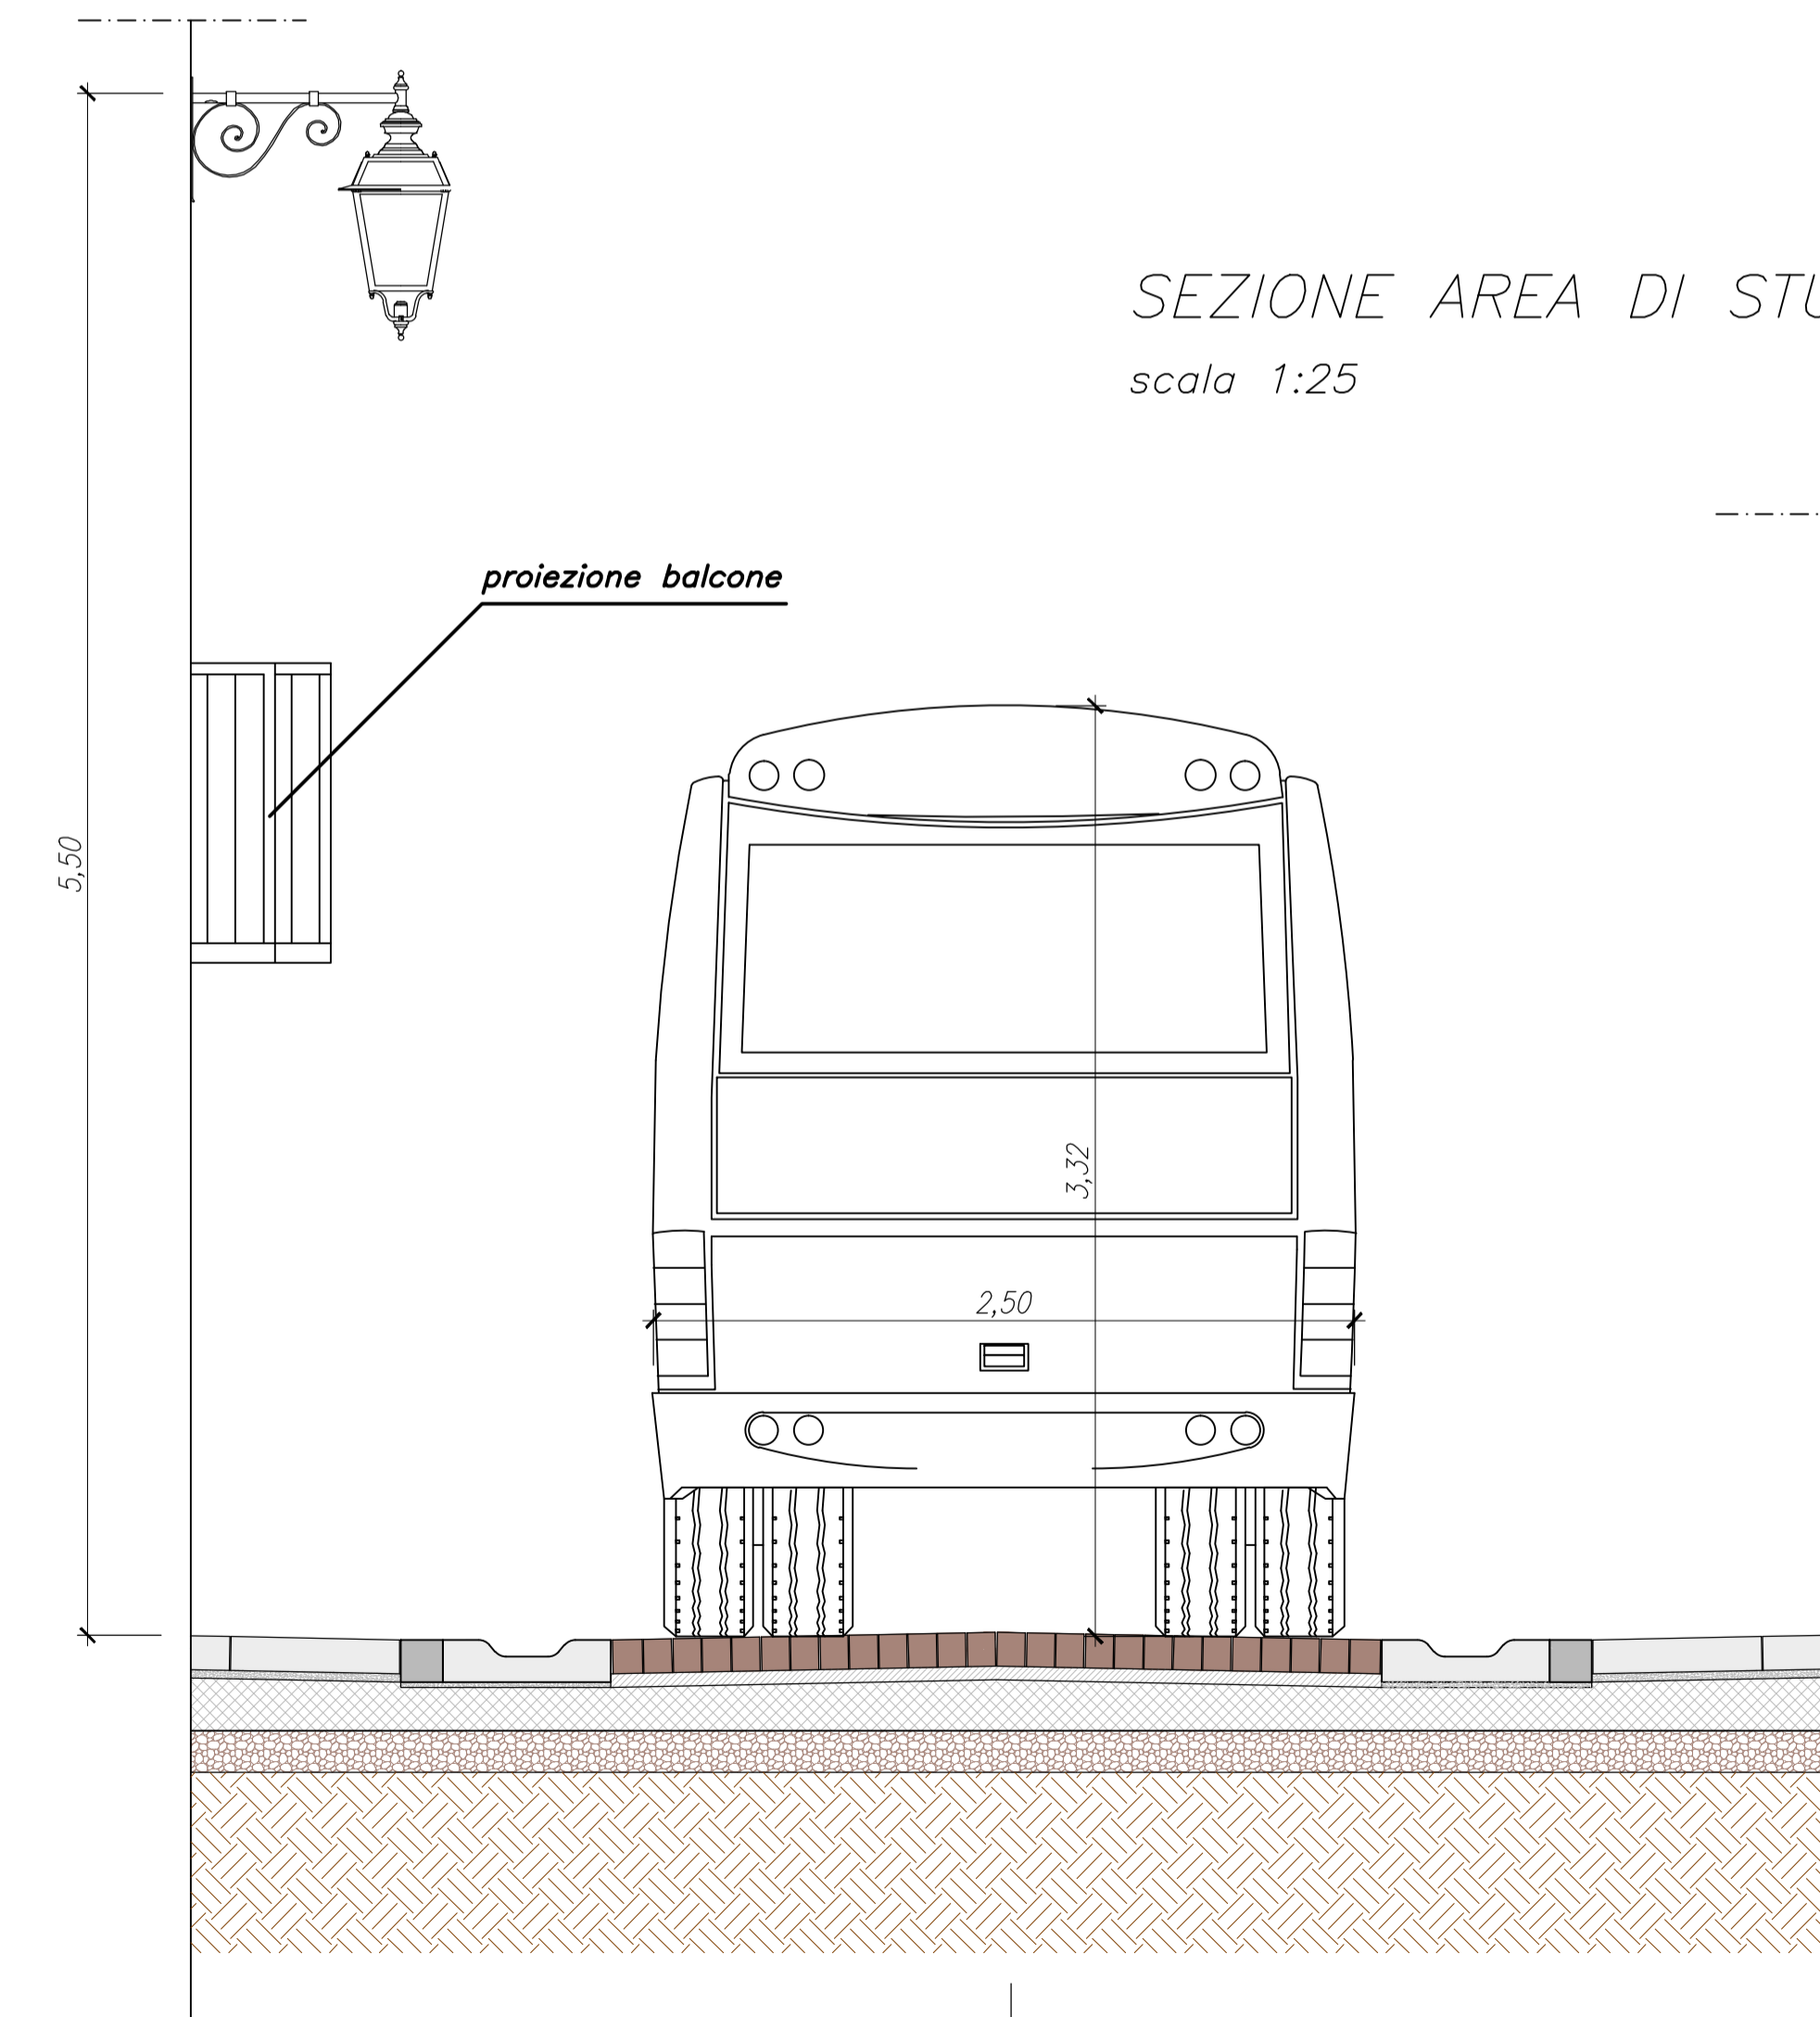

SEZIONE AREA DI STUDIO

scala 1:25