COMUNE DI SALUGGIA

Piazza Municipio 16 – 13040 Saluggia (Vc)
Tel 0161 480112 – Fax 0161 480202

COMUNICAZIONE

In applicazione alla delibera di Giunta Comunale n. 38 del 09/05/2019 verranno dati in concessione n. 36 loculi e n. 16 cellette ossario (di cui 8 ad uso cinerario) nel nuovo ampliamento del cimitero in Frazione Sant'Antonino.

A partire da **LUNEDI' 3 GIUGNO** presso l'ufficio segreteria – 1° piano è possibile:

- visionare la planimetria del nuovo ampliamento,

- ritirare il modello in bianco di "richiesta prenotazione".

La prenotazione si considera **valida solo con la protocollazione** del modello correttamente compilato in ogni sua parte e si perfeziona con il pagamento di un acconto di € 500,00 per ogni singolo loculo e € 50,00 per ogni singola celletta da effettuarsi entro 2 giorni lavorativi.

Saluggia, 30/05/2019

L'Amministrazione Comunale

PLANIMETRIA GENERALE
SCALA 1:200

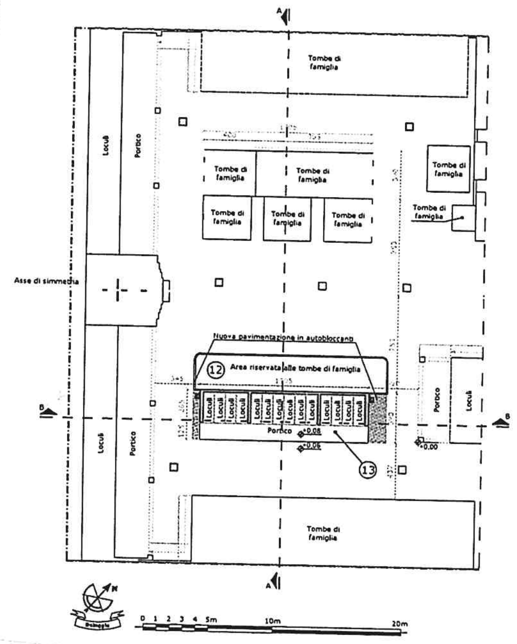

PROSPETTO SUD
SCALA 1:100

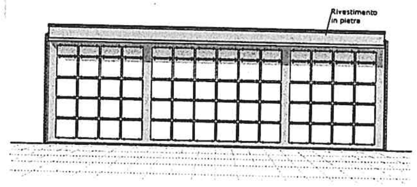

SEZIONE C-C'
SCALA 1:100

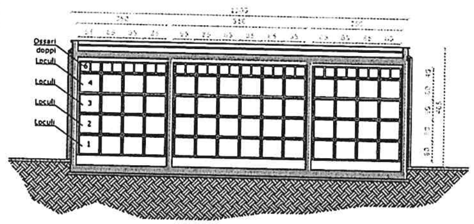

VISTE PROSPETTICHE

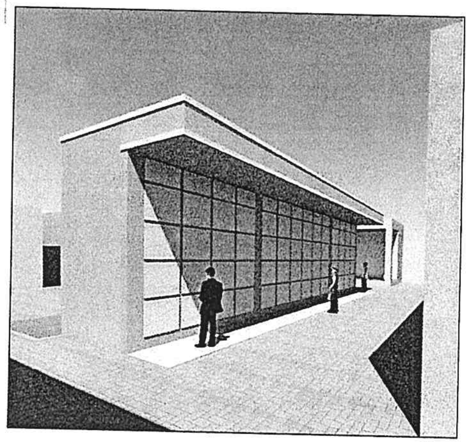

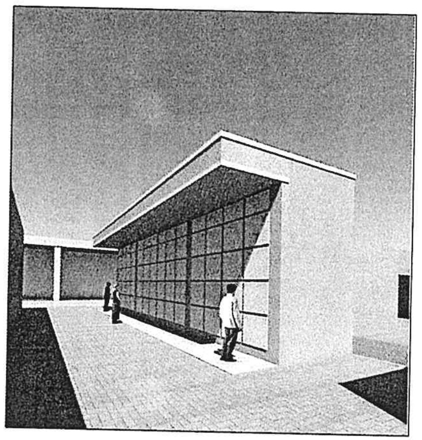

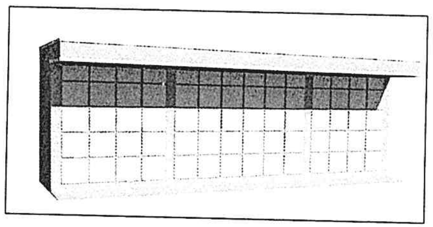

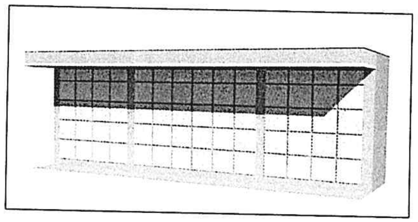

ARCHINGEGNERIA

PROVINCIA DI VERCELLI

COMUNE DI SALUGGIA

COSTRUZIONE DI UN LOCULARIO NEL CIMITERO DELLA FRAZIONE SANT'ANTONINO

PROGETTO ESECUTIVO

SITO: CIMITERO DI S.ANTONINO
VIA REDIPUGLIA N.40

OGGETTO: Progetto architettonico
- Piante
- Sezioni
- Prospetti
- Viste prospettiche

SCALA: 1:200 - 1:100

Elaborati grafici

DELIBERA:

RESPONSABILE DEL PROCEDIMENTO:

IL TECNICO:
BONELLO DOTT. ARCH. STEFANO
FAZIO DOTT. ING. MORENO

DATA 16/10/2018

TAV. 2