LAYOUT 1^ FASE D'INTERVENTO

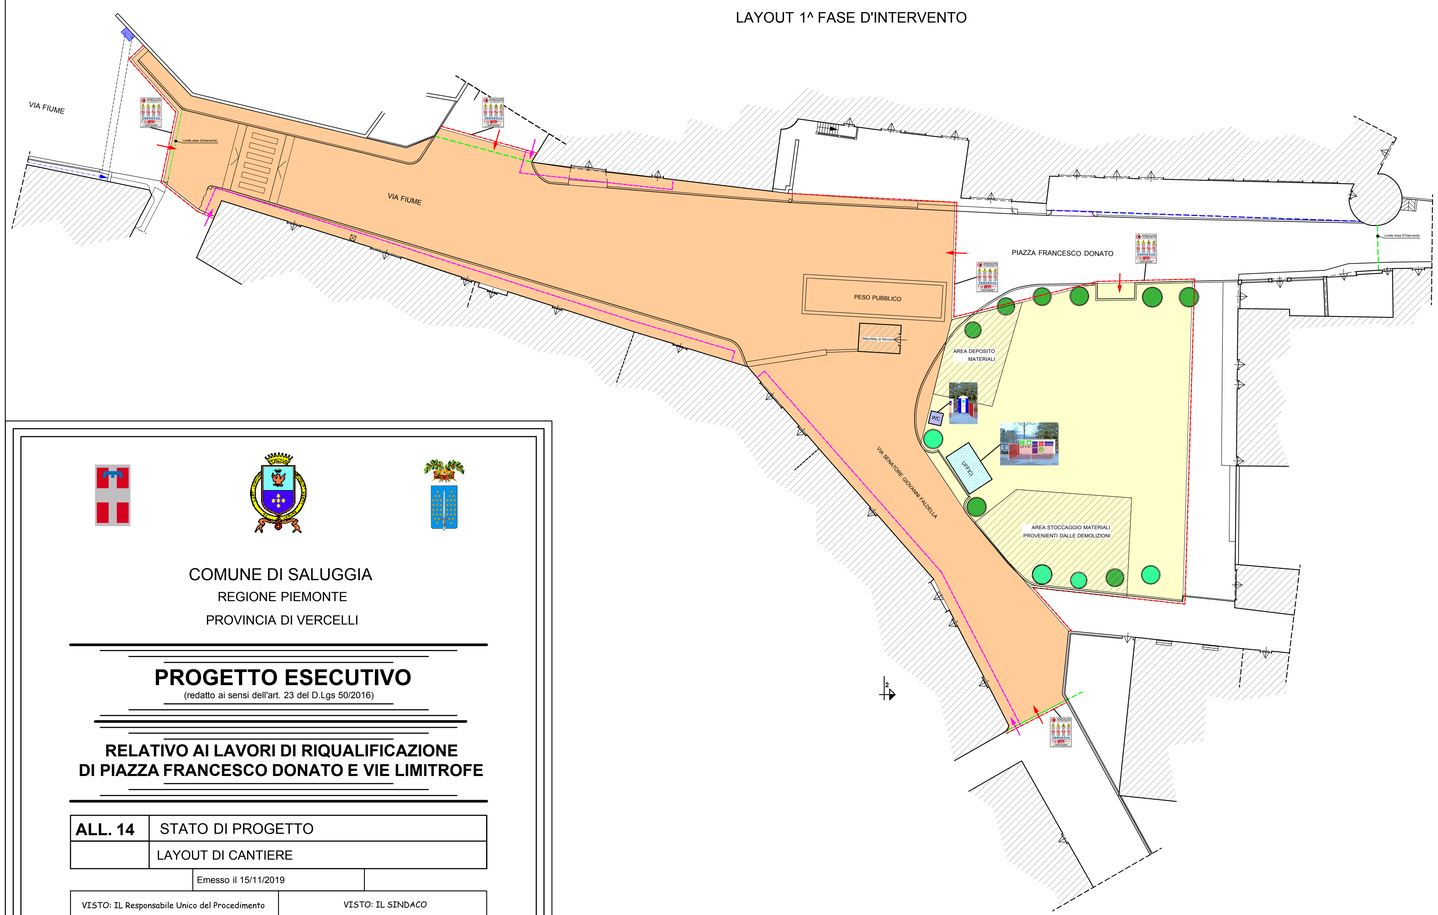

LAYOUT 1^ FASE D'INTERVENTO

COMUNE DI SALUGGIA

REGIONE PIEMONTE

PROVINCIA DI VERCELLI

PROGETTO ESECUTIVO

(redatto ai sensi dell'art. 23 del D.Lgs 50/2016)

RELATIVO AI LAVORI DI RIQUALIFICAZIONE DI PIAZZA FRANCESCO DONATO E VIE LIMITROFE

ALL. 14	STATO DI PROGETTO
	LAYOUT DI CANTIERE

Emesso il 15/11/2019

VISTO: IL Responsabile Unico del Procedimento	VISTO: IL SINDACO
----------	----------

PROGETTISTI: R.T.P. arch. Giuseppe Liuzzo capogruppo mandatario; arch. Felice Testagrossa mandante; ing. Mario saitta mandante; ing. Sebastiano Di Franco mandante;

---------- ----------

---------- ----------

LEGENDA

- AREA D'INTERVENTO
- AREA DI CANTIERE
- RECINZIONE AREA DI CANTIERE
- ACCESSO AREA DI CANTIERE
- RECINZIONE PROVVISORIA ATTRAVERSAMENTI PEDONALI
- ACCESSO ATTRAVERSAMENTI PEDONALI