Pianta progetto piazza
scala 1:100

Legenda

- Lampioni illuminazione pubblica
- Prese linea elettrica
- Armadietto contatore illuminazione pubblica
- Armadietto contatore linea elettrica
- Pozzetto illuminazione pubblica
- Pozzetto contatore linea elettrica
- Linea illuminazione pubblica
- Linea linea elettrica
- Linea impianto sorveglianza
- Pozzetto impianto videosorv.
- P = % Pendenza manto stradale
- Linea acquedotto pubblico
- Contatore ATENA
- Idrante impianto antincendio
- Rete impianto antincendio
- Fontana pubblica
- Stacco per irrigazione
- Impianto irrigazione
- Pozzo perdente acque bianche
- Linea acque bianche
- Troppo pieno verso fognatura
- Punti di scarico superficiale acque piovane
- Linea scarico acque nere

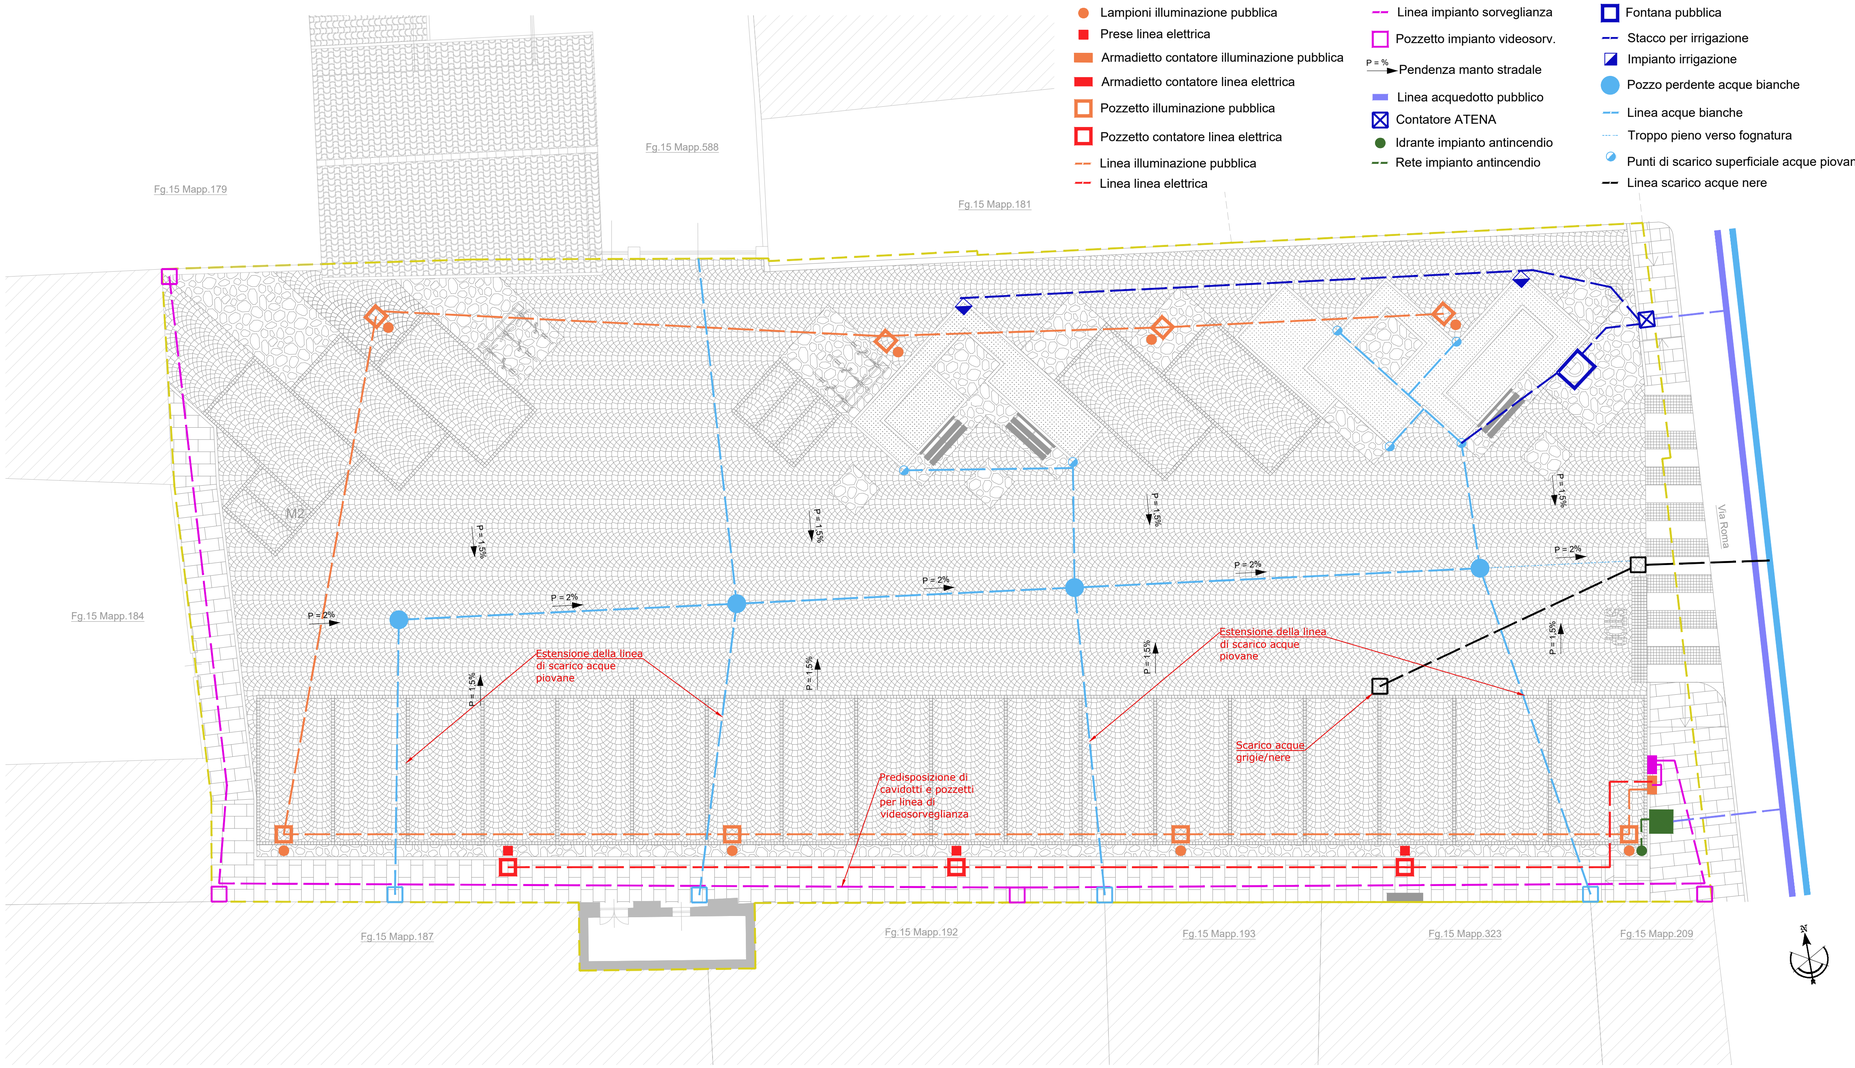

Particolari linea elettrica
scala 1:20

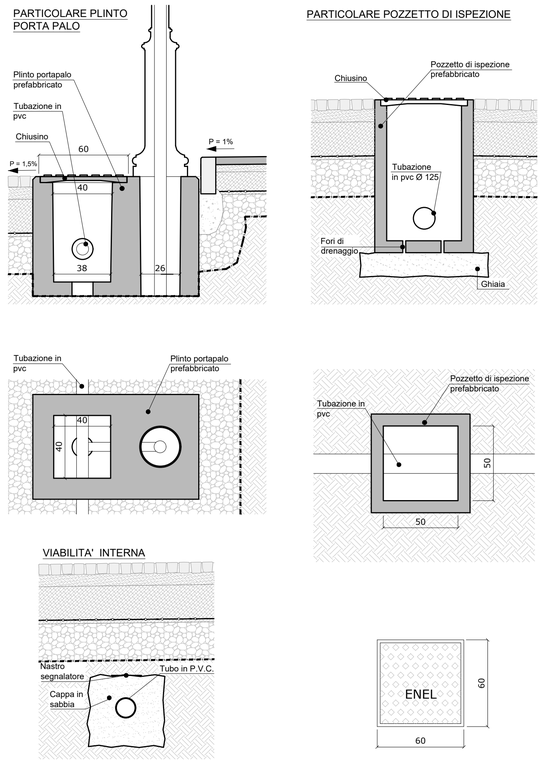

Profilo longitudinale rete acque bianche

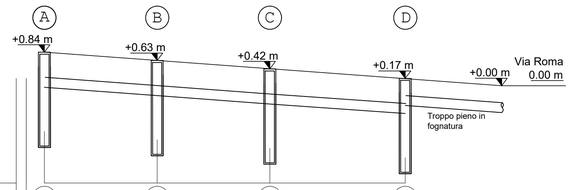

PROFILO LONGITUDINALE
TRATTO A-B-C-D
DISTANZE Scala 1/200
QUOTE Scala 1/50

RIFERIMENTO A PLANIMETRIA	A	B	C	D
DISTANZE PARZIALI	11,31 m	11,31 m	13,58 m	
DISTANZE PROGRESSIVE	0,00	11,31	22,62	36,20
QUOTE FONDO SCORREVOLE	-0,02	-0,25	-0,46	-0,71
QUOTE STRADA	+0,84	+0,63	+0,42	+0,17
DISLIVELLO STRADA/FONDO S.	0,88	0,88	0,88	0,88
DISLIVELLO POZZETTI	0,21 m	0,21 m	0,21 m	
SEZIONE	Ø 250mm	Ø 250 mm	Ø 250 mm	
PENDENZA	4,5 %	4,5 %	4,5 %	

Particolare pozzi perdenti
scala 1:20

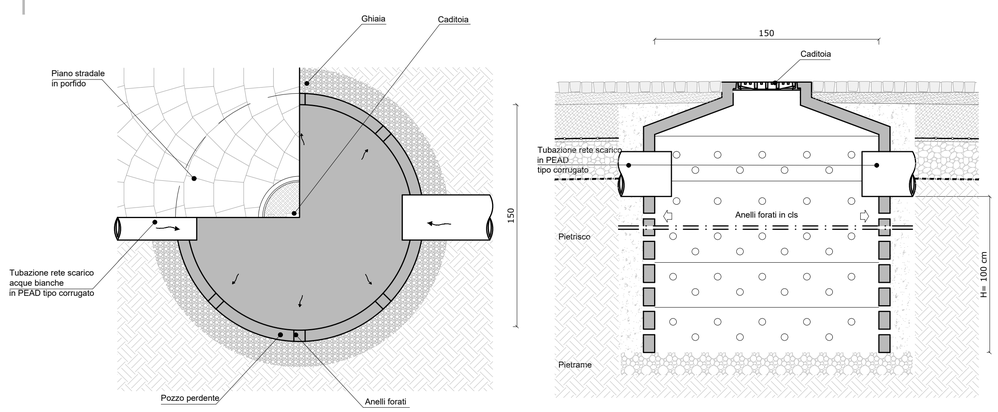

ARCHINGEGNERIA

Provincia di Vercelli

Comune di Saluggia

Lavori di riqualificazione area in Via Roma con realizzazione di parcheggio

PERIZIA DI VARIANTE

Proprietà: Comune di Saluggia
Sito: via Roma

Scala: 1:2000 - 1:500

IMPIANTI

Il Tecnico:
Bonello dott. arch. Stefano
Fazio dott. ing. Moreno

La Proprietà:

Data 02/12/2019

Tav. 2 VAR

ARCHINGEGNERIA Studio Associato di Architettura e Ingegneria Stefano BONELLO architetto - Moreno FAZIO ingegnere
Via F. Barberis, 4 - 13040 - Saluggia (VC) Tel. 0161 480327 - Fax 0161 482919 e-mail: info@archingegneria.com P.IVA: 02502300023