


CIMITERO DI SALUGGIA - FABBRICATO DI SERVIZIO A) - RILIEVO ARCHITETTONICO

RILIEVO DELLO 'STATO DI DISSESTO:


FESSURAZIONI, CREPE E ROTTURE RILEVATE

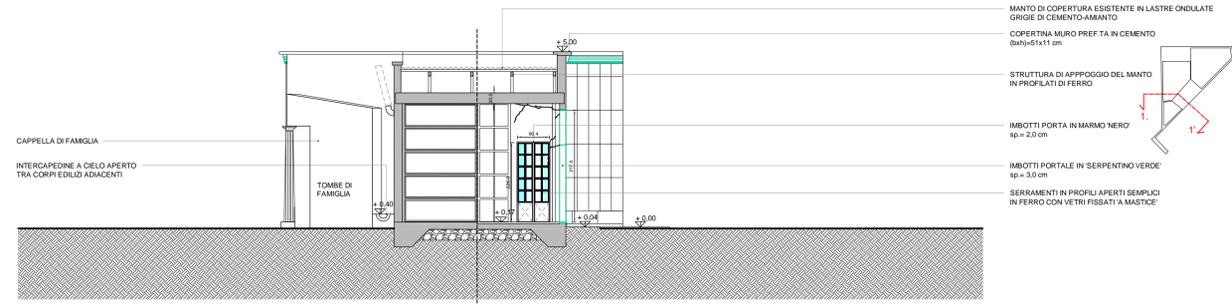


SEZIONE 1-1'




SEZIONE 2-2'

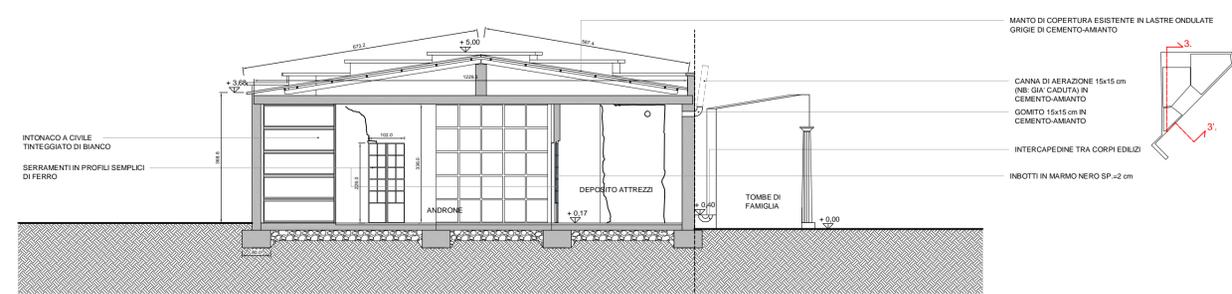


SEZIONE 3-3'

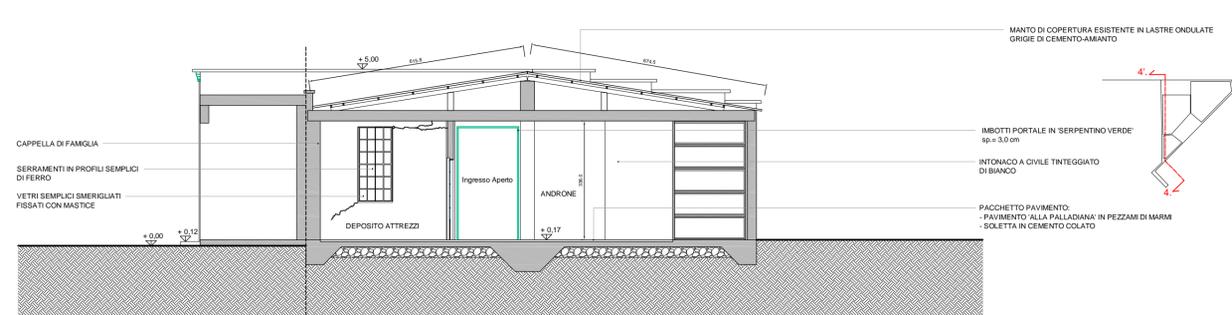


SEZIONE 4-4'

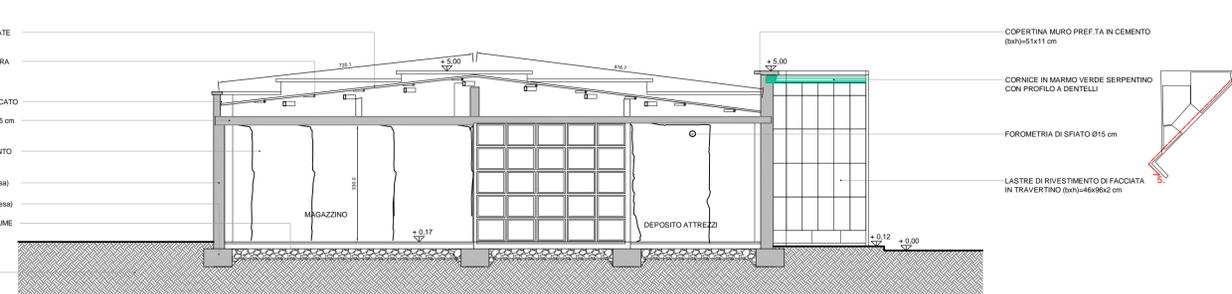


SEZIONE 5-5'

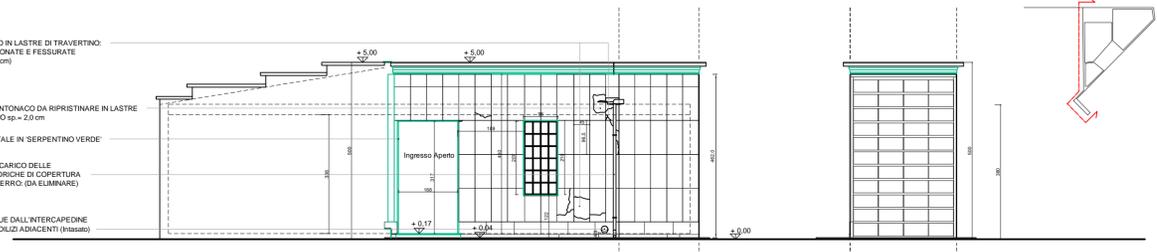

SEZIONE PROSPETTO A-A'
CORPO SERVIZI A) - FACCIATA PRINCIPALE (OVEST)

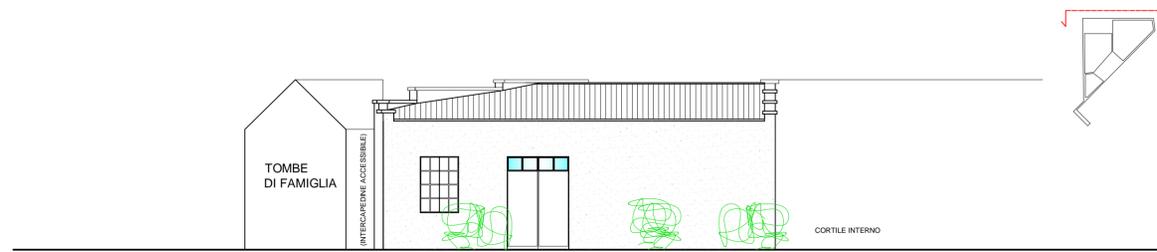

SEZIONE PROSPETTO B-B'
PROSPETTO NORD - (su CORTILE VERDE INTERNO)

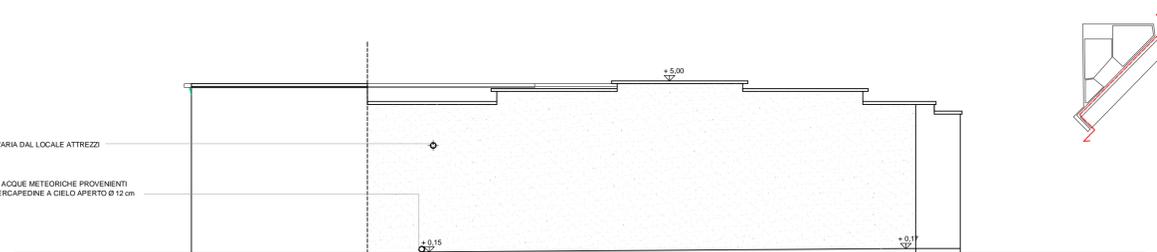

SEZIONE PROSPETTO B-B'
PROSPETTO SUD (Vs. Interno Intercapedine)

STATO DI FATTO

La Proprietà:

La Committenza:

Il Progettista e D.L.:



SOPRINTENDENZA BB.AA. del Piemonte (Palazzo San Paolo) - C.so Cavallotti n.27 - 28100, NOVARA Ref. te di Zona: Arch. Barbara CERROCCHI

OGGETTO: Immobile sottoposto a Tutela ai sensi Artt.10-12 del D. Lgs n°42/2004 - RICHIESTA DI 'AUTORIZZAZIONE' ad eseguire le opere ai sensi Artt.21-22 del D.Lgs. n.42/2004 e smi;

REGIONE PIEMONTE



Provincia di Vercelli



Comune di SALUGGIA



OGGETTO: Lavori e opere di: 'RIQUALIFICAZIONE DE MESSA IN SICUREZZA DEI DUE FABBRICATI FUNZIONALI DEL CIMITERO COMUNALE' in Via Don Carra a Saluggia;

Proprietà: COMUNE DI SALUGGIA, P.za Municipio n.16, 13040, Saluggia (VC);

Committente: AMMINISTRAZIONE DI COMUNE DI SALUGGIA, P.za Municipio n.16, 13040, Saluggia (VC);

Progettista architettonico: Architetto Luca MARRAGHINI - Studio Architettura Via Piave n.1 - IVEA, 10015 (TO), T.+F 0125-42.40.74, e-mail: luca.marraghini@fastwebnet.it



OGGETTO: PROGETTO DI 'FATTIBILITA' TECNICO ED ECONOMICA / DEFINITIVO (ai sensi Art.23 del D.Lgs n°50/2016 e smi);

DISEGNO: PF/D.Tav.3.RA

CONTENUTI: FABBRICATO AI: PROGETTO ARCHITETTONICO - PROSPETTI E SEZIONI

SCALA: 1:100	Data: 10/04/2020	Comune: Saluggia
Incarico: 11/02/2020	Revisione: N°1	Caricatore: []
Aggiornamenti: 08/04/2020		Studio: []
		Impresso: []
		Superviso: []