PROVINCIA DI VERCELLI

COMUNE DI SALUGGIA

COMMITTENTE

COMUNE DI SALUGGIA

AREA TECNICA LL.PP.M.S - TECNICO MANUTENZIONI ORDINARIE E GESTIONE AREE VERDI - ORGANIZZAZIONE SERVIZI PUBBLICI DI INTERESSE GENERALE

PROGETTO

STUDIO DI FATTIBILITA' - PROGETTO PRELIMINARE RIGUARDANTE LA REALIZZAZIONE DI MARCIAPIEDI IN VIA LUCIANO FIANDESIO E LARGO STAZIONE

TITOLO

PLANIMETRIA DI PROGETTO Tratti 3 e 4
SEZIONE TIPO

PROGETTISTA

ARCH. DIEGO CENA

Documento informatico sottoscritto con firma digitale ai sensi del D.Lgs. n. 82/2005 e ss.mm.ii.

Il SINDACO

Geom. Firmino Barberis

IL RESPONSABILE UNICO DI PROCEDIMENTO

TECNICO LAVORI PUBBLICI MANUTENZIONE AMBIENTE
Geom. Ombretta Perolio

Tav. 3b

SCALA 1:100

DATA 31 agosto 2020

AGGIORNAMENTI

STUDIO 2C ARCHITETTO CENA Diego
PROGETTAZIONE & URBANISTICA

STUDIO 2C Arch. DIEGO CENA - ITALY - 10034 - CHIVASSO (TO) - PIAZZA DELLA REPUBBLICA 2
CONTATTI: CELL. +393485561046 TEL. +39 011 2919368 FAX +39 011 2919368 - E-Mail: studio2c.cena@gmail.com - PEC: diegocena@architettitorinopec.it - P.IVA 07920710014
STUDIO 2C Arch. Diego CENA si riserva la proprietà di questo elaborato con la prohibizione di riprodurlo o trasferirlo a terzi senza autorizzazione scritta.

PLANIMETRIA DI PROGETTO – 3° tratto –

scala 1:100

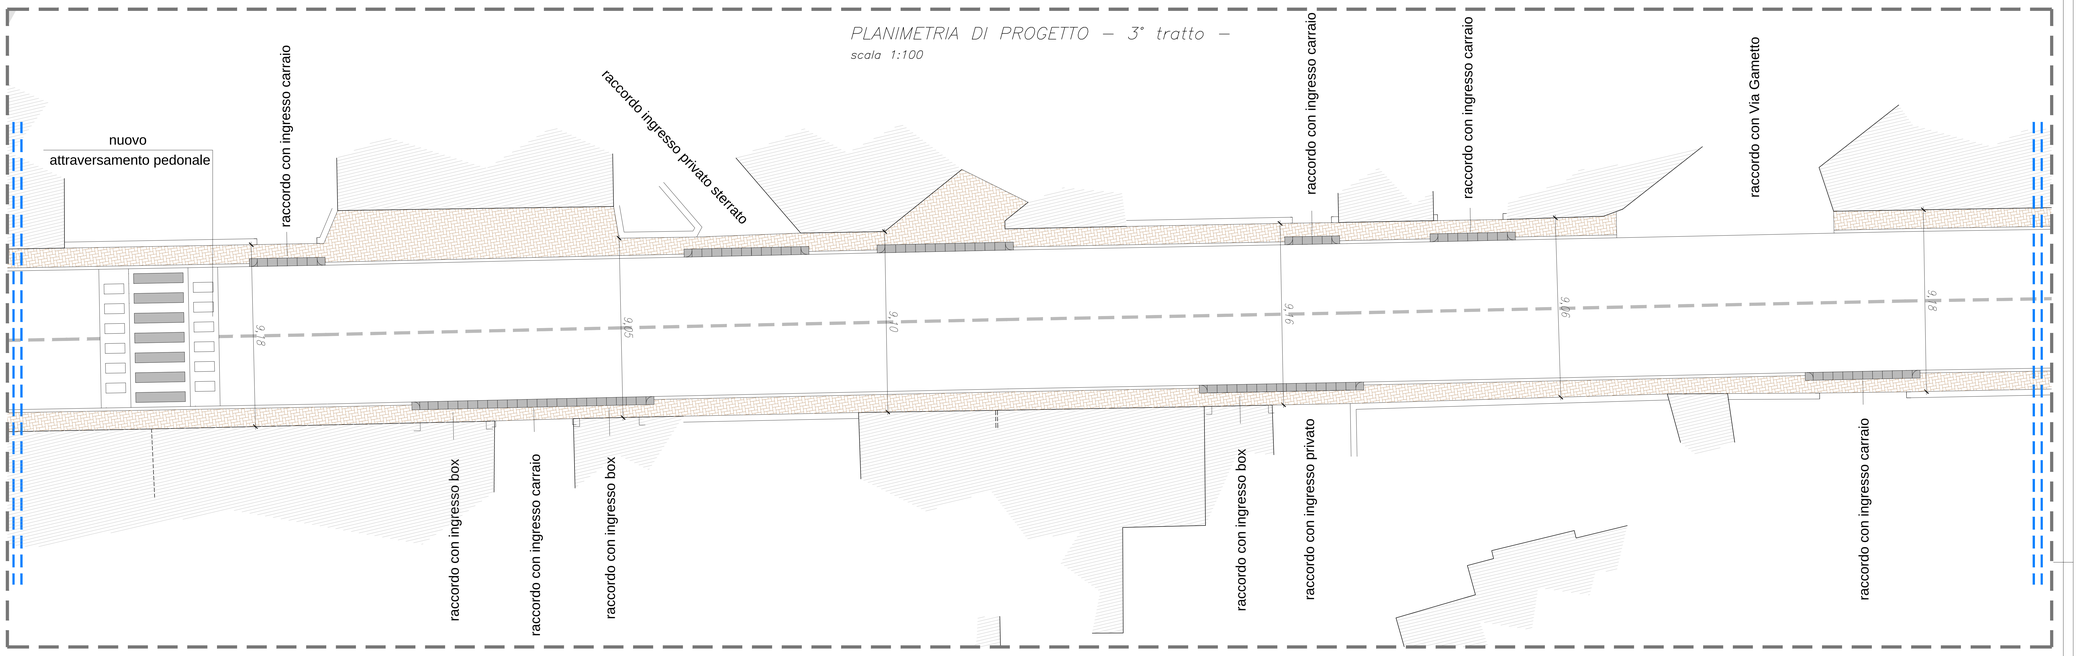

PLANIMETRIA DI PROGETTO – 4° tratto –

scala 1:100

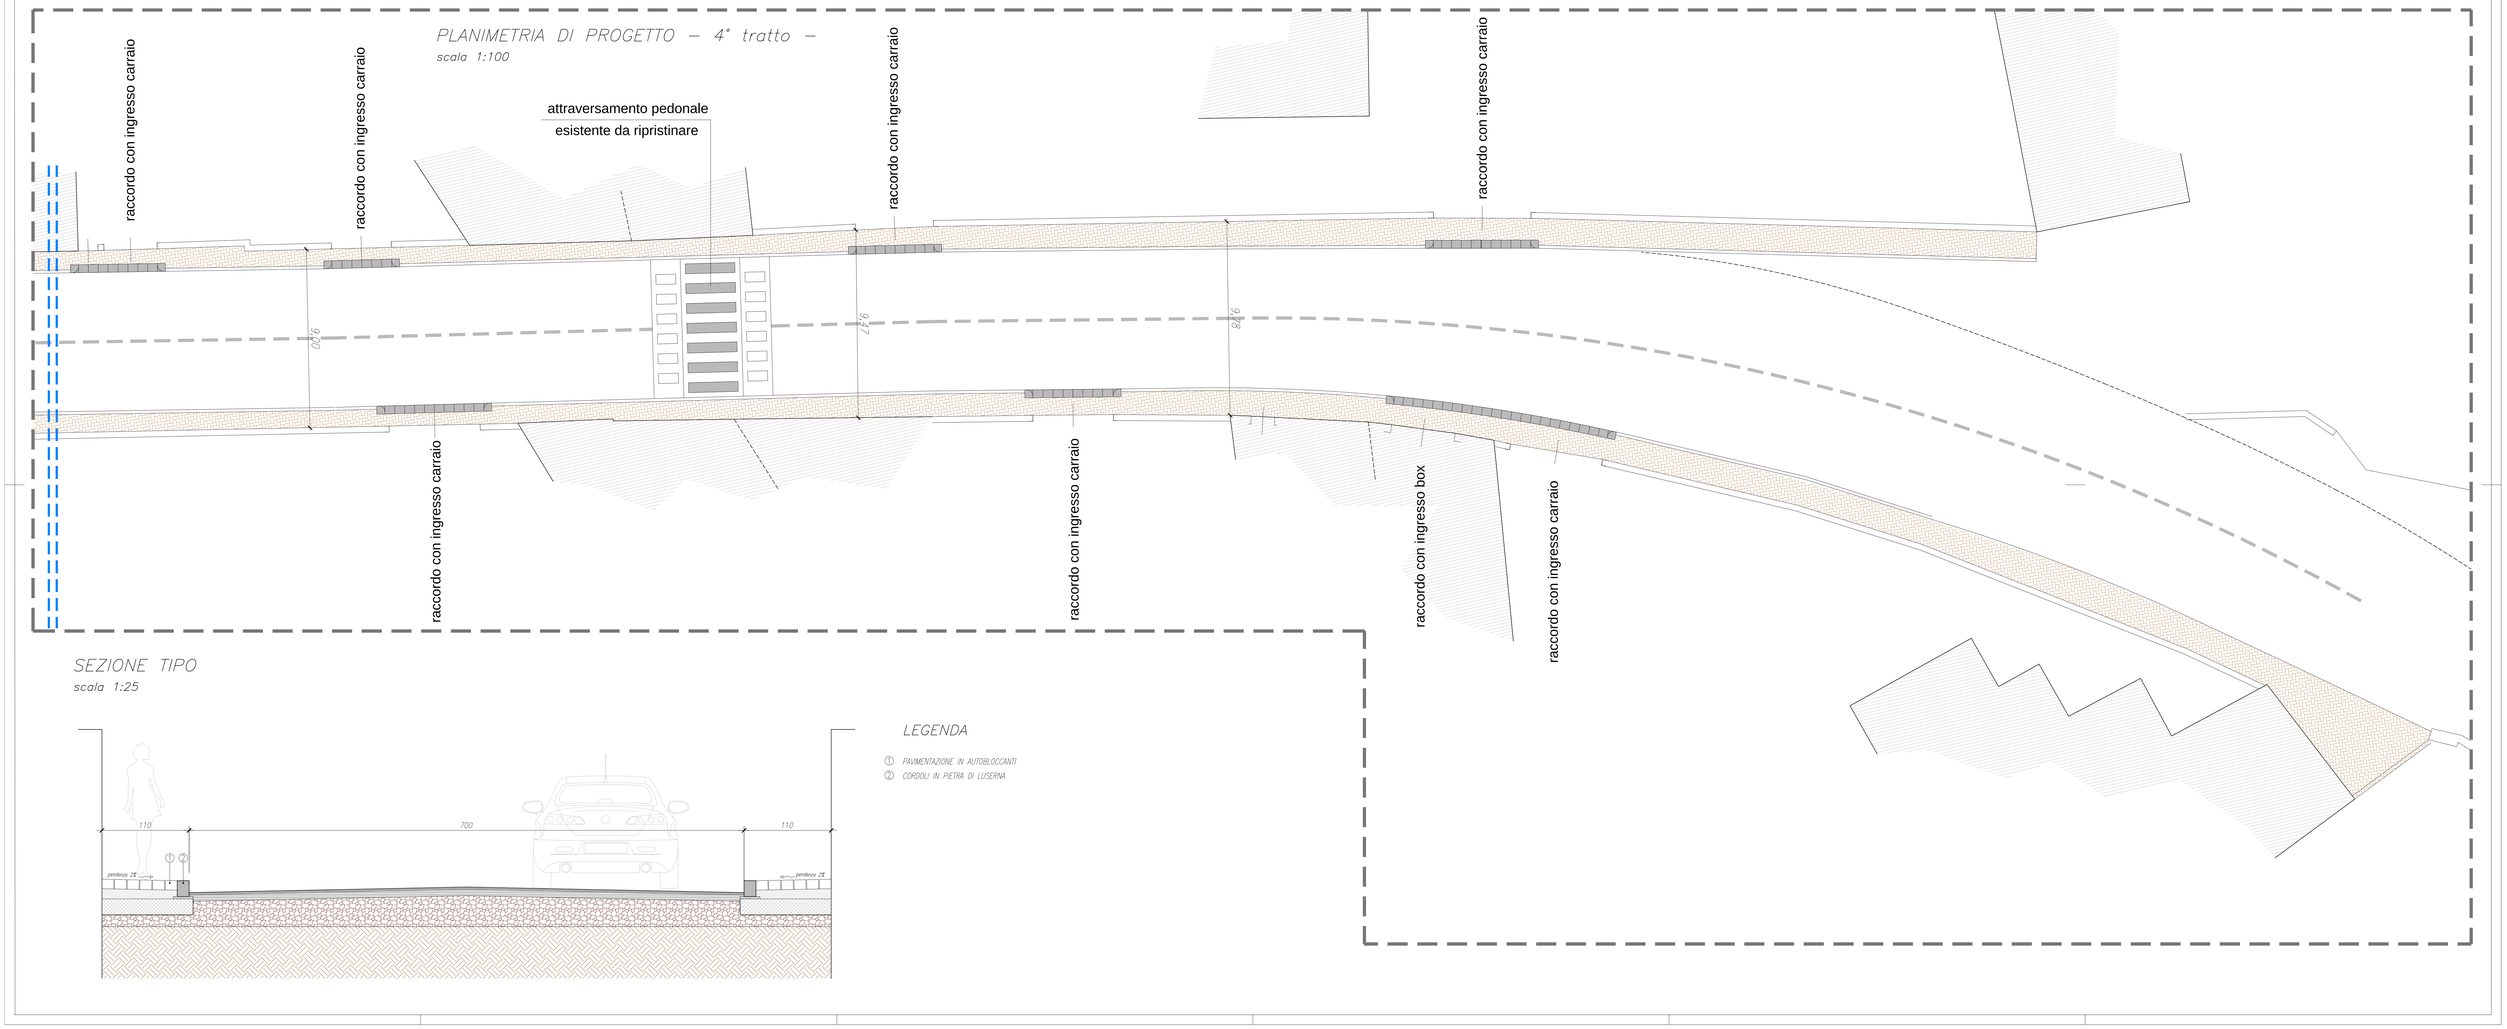

SEZIONE TIPO

scala 1:25

LEGENDA

① PAVIMENTAZIONE IN AUTOBLOCCANTI
② CORDOLI IN PIETRA DI LUSERNA