



PROVINCIA DI VERCELLI	COMUNE DI SALUGGIA	REGIONE PIEMONTE
ABBATTIMENTO DELLE BARRIERE ARCHITETTONICHE PRESSO IL CIMITERO COMUNALE DEL CAPOLUOGO		
TAVOLA 1	STUDIO DI FATTIBILITA' TECNICO ECONOMICA/PROGETTO DEFINITIVO - INQUADRAMENTO- URBANISTICO	SCALE VARIE
COMUNE DI SALUGGIA		
RESPONSABILE DEL PROCEDIMENTO Geom. PEROLIO Ombretta	IL SINDACO BARBERIS Firmino	
I PROGETTISTI: Geom. Giuseppe CAPRA C.F.: CPR GPP 77A04 C665S Arch. Lucia LANGONE C.F.: LNG LCU 67M43 D390J	STUDIO TECNICO ASSOCIATO  Geom. CAPRA Giuseppe Geom. BATTAGLIA Roberto P. IVA 02300890023	SPAZIO RISERVATO AL COMUNE
ARCHIVIO A-94/18/01	Via Fiume n° 8 13040 SALUGGIA (VC) TEL. 0161-486161	DATA LUGLIO 2020
FILE: A94-18 PROGETTO_CIMITERO	e-mail : studiotecnico@geogeo@gmail.com	LL 1 di 7

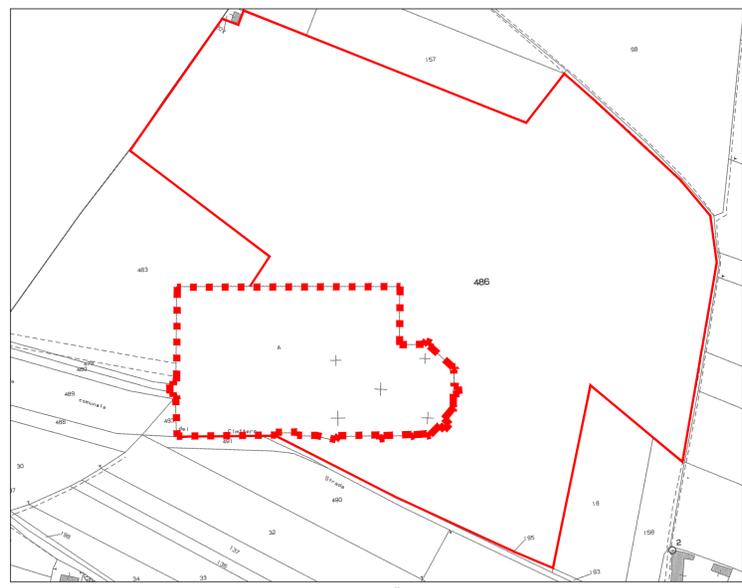

ESTRATTO CATASTALE
FOGLIO N. 18 MAPPALE 486
SCALA 1:2000

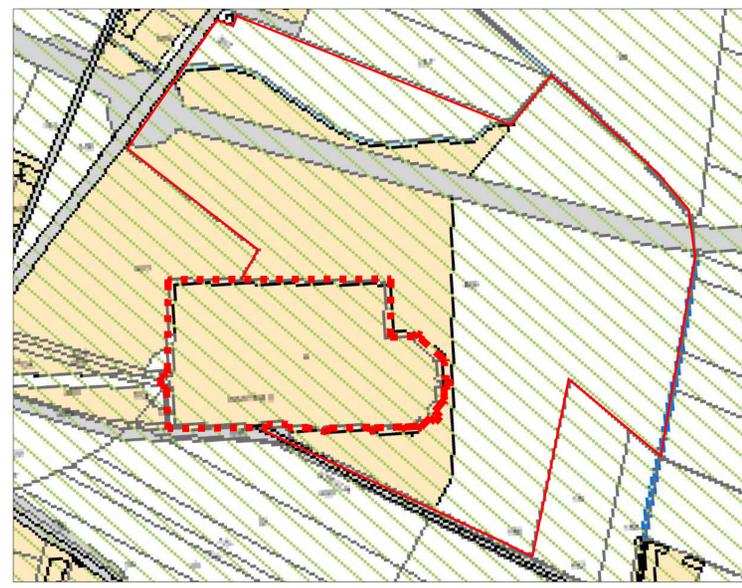

PR3-Sintesi della pericolosità geomorfologica e dell' idoneità
all'utilizzazione urbanistica-
-Zona a scarsa pericolosità geomorfologica- art.70-
SCALA 1:2000



ESTRATTO P.R.G.C.
TAVOLA 3C5
S - Servizi sociali ed attrezzature a livello comunale
(Art. 21 Lur 56/1977)
art.53 NTA
SCALA 1:2000



ESTRATTO DA IMMAGINE SATELLITARE
SCALA 1:2000