

PROVINCIA DI VERCELLI	COMUNE DI SALUGGIA	REGIONE PIEMONTE
<b>ABBATTIMENTO DELLE BARRIERE ARCHITETTONICHE PRESSO IL CIMITERO COMUNALE DEL CAPOLUOGO</b>		
TAVOLA <b>3</b>	STUDIO DI FATTIBILITA' TECNICO ECONOMICA/PROGETTO DEFINITIVO  - STATO DI FATTO -	SCALA 1/200
COMUNE DI SALUGGIA		
RESPONSABILE DEL PROCEDIMENTO Geom. PEROLIO Ombretta		IL SINDACO BARBERIS Fmimo
I PROGETTISTI: Geom. GIUSEPPE CAPRA C.F.: CPR GPP 77A04 C685S Arch. LUCIA LANGONE C.F.: LNG LCU 67M43 D390J	STUDIO TECNICO ASSOCIATO <b>PROGEO</b> Geom. CAPRA Giuseppe Geom. BATTAGLIA Roberto P. IVA 02300890023	SPAZIO RISERVATO AL COMUNE
ARCHIVIO A-94/18/01	Via Fiume n° 8 13040 SALUGGIA (VC) TEL. 0161-498161	DATA LUGLIO 2020
FILE_A94-18_PROGETTO_CIMITERO	e-mail: studiotecnicoprogao@gmail.com	LL 3 di 7

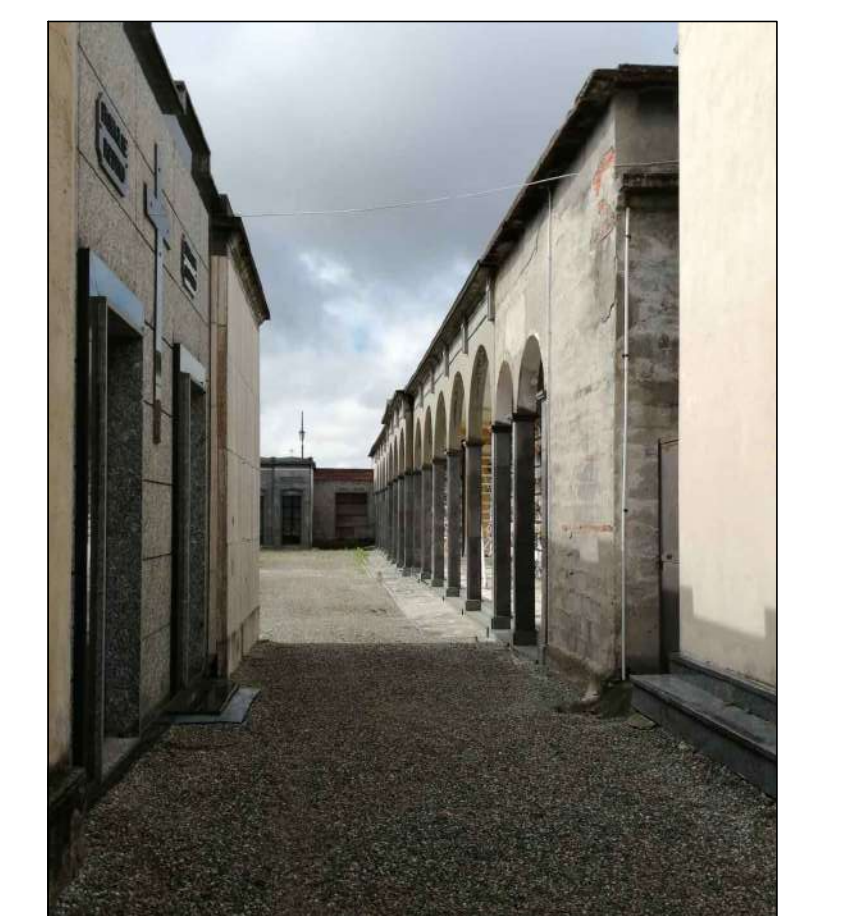
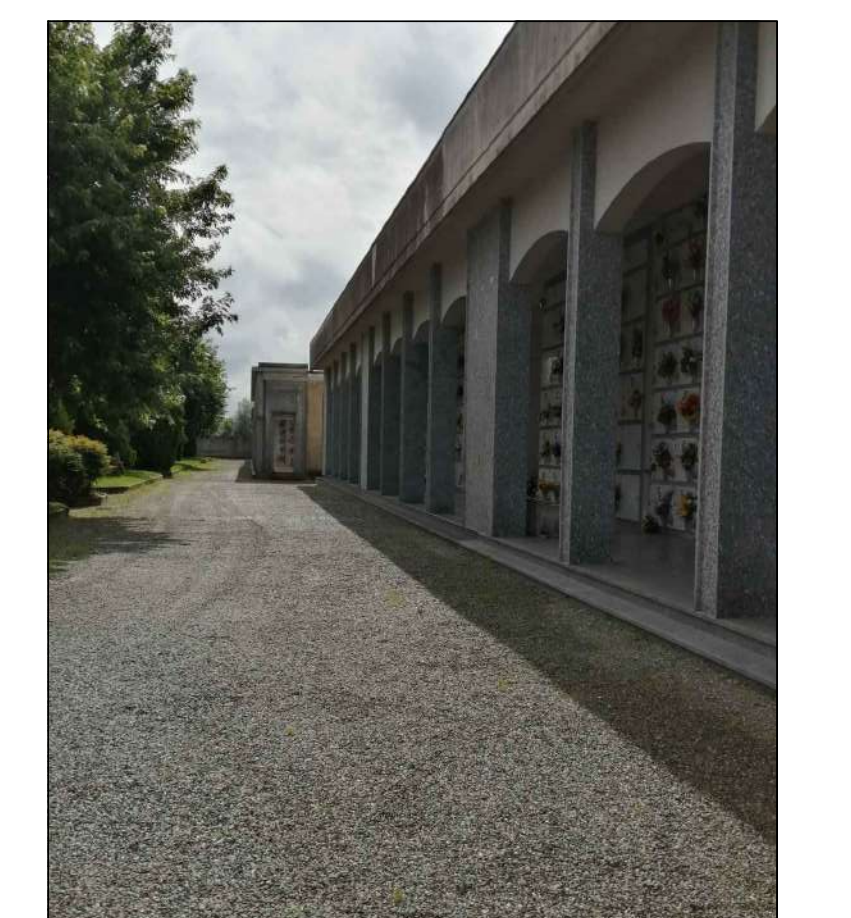
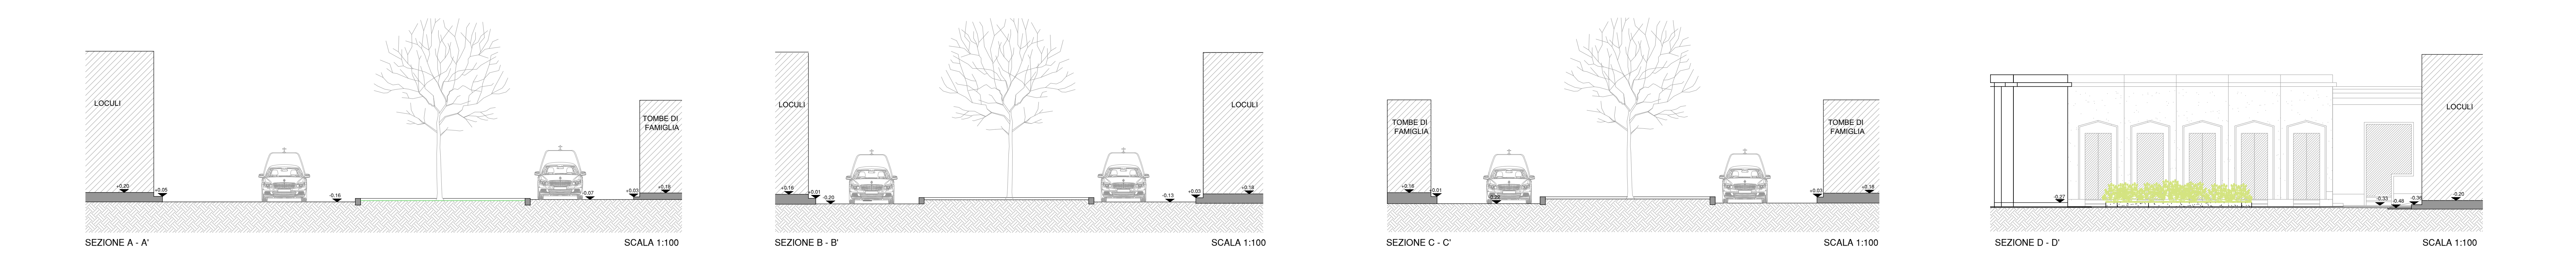
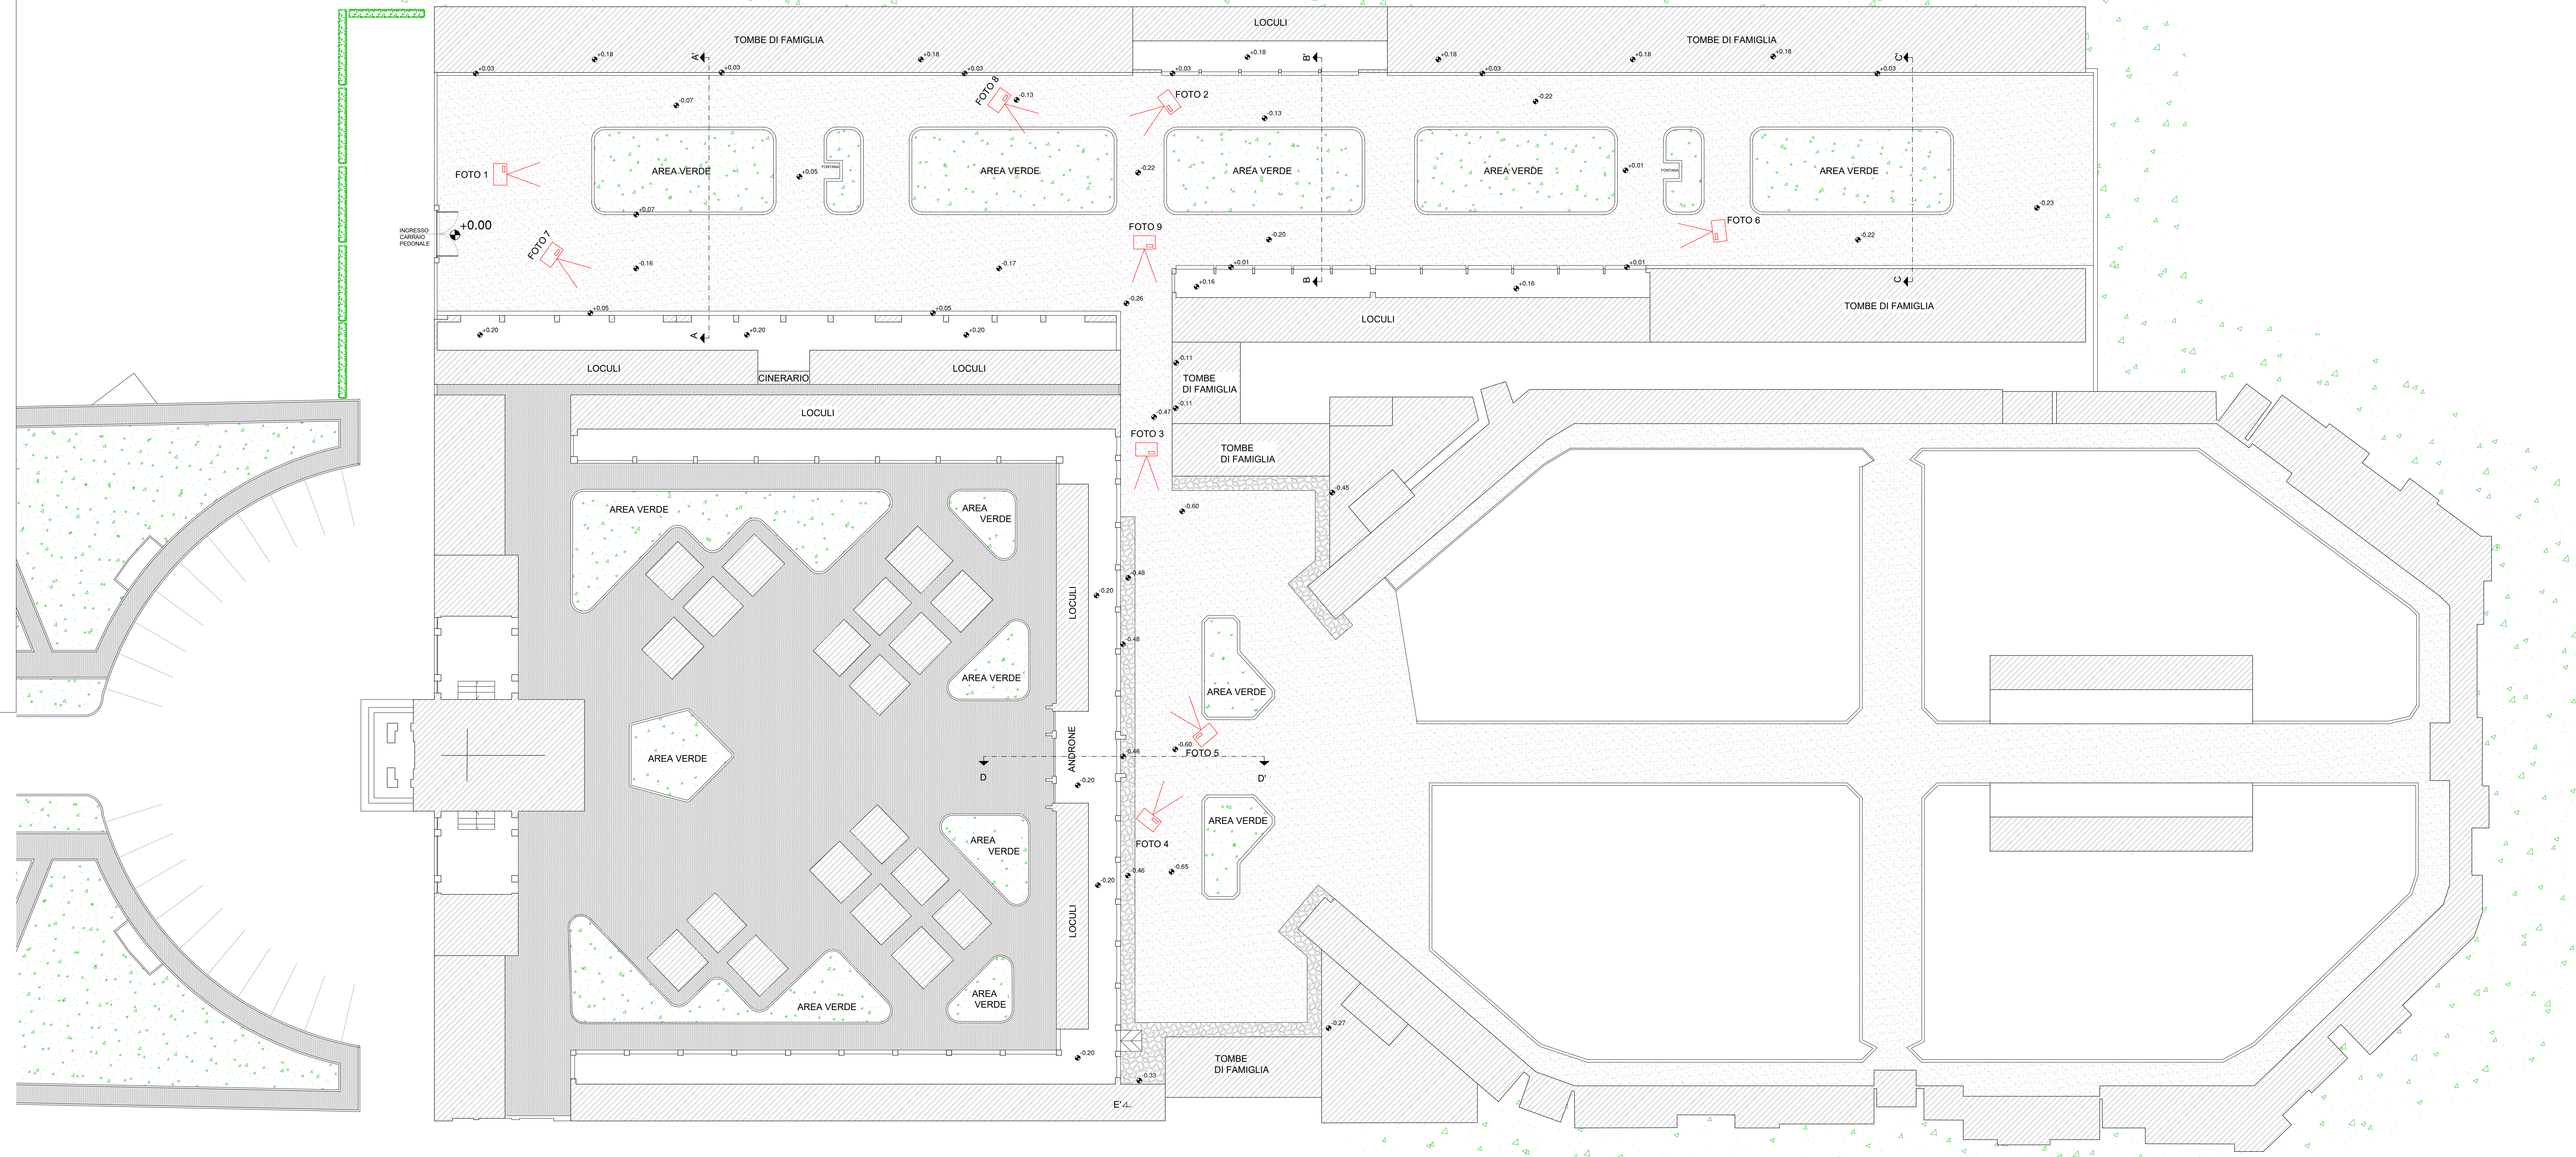


FOTO 1

FOTO 2

FOTO 3

FOTO 4

FOTO 5

FOTO 6

FOTO 7

FOTO 8

FOTO 9