

SADO - associati  
Ingegneria e Architettura

Via dei Mille, 42/a  
10123 - Torino  
Tel. 011.19706499 - Fax 011.19706499  
e-mail antonello.sado@fastwebnet.it

Ing. Angelo Sado  
Via G.Bove, 14  
10129 - Torino  
Tel. 011.505997 - Fax 011.505997  
e-mail angelo.sado@fastwebnet.it

COLLABORATORI:  
Arch. Alessandra Ghignone  
Arch. Alessio Patrucco

Regione Piemonte Provincia di Vercelli



# COMUNE DI SALUGGIA

“Realizzazione Pista Ciclabile S.P.3 -  
Capoluogo/Frazione S. Antonino”.

## LOTTO "A" FUNZIONALE

PROGETTO DI FATTIBILITA' TECNICO  
ED ECONOMICA / DEFINITIVO



RESPONSABILE  
U.T.C.  
Geom. OMBRETTA PEROLIO


TITOLO  
PLANIMETRIA GENERALE  
PROGETTO

TAVOLA  
**T.A4**

DATA	Febbraio 2021	ARCHIVIO
REVISIONE	FILE	Def pista ciclabile

SCALA  
**1:500**

PROGETTO

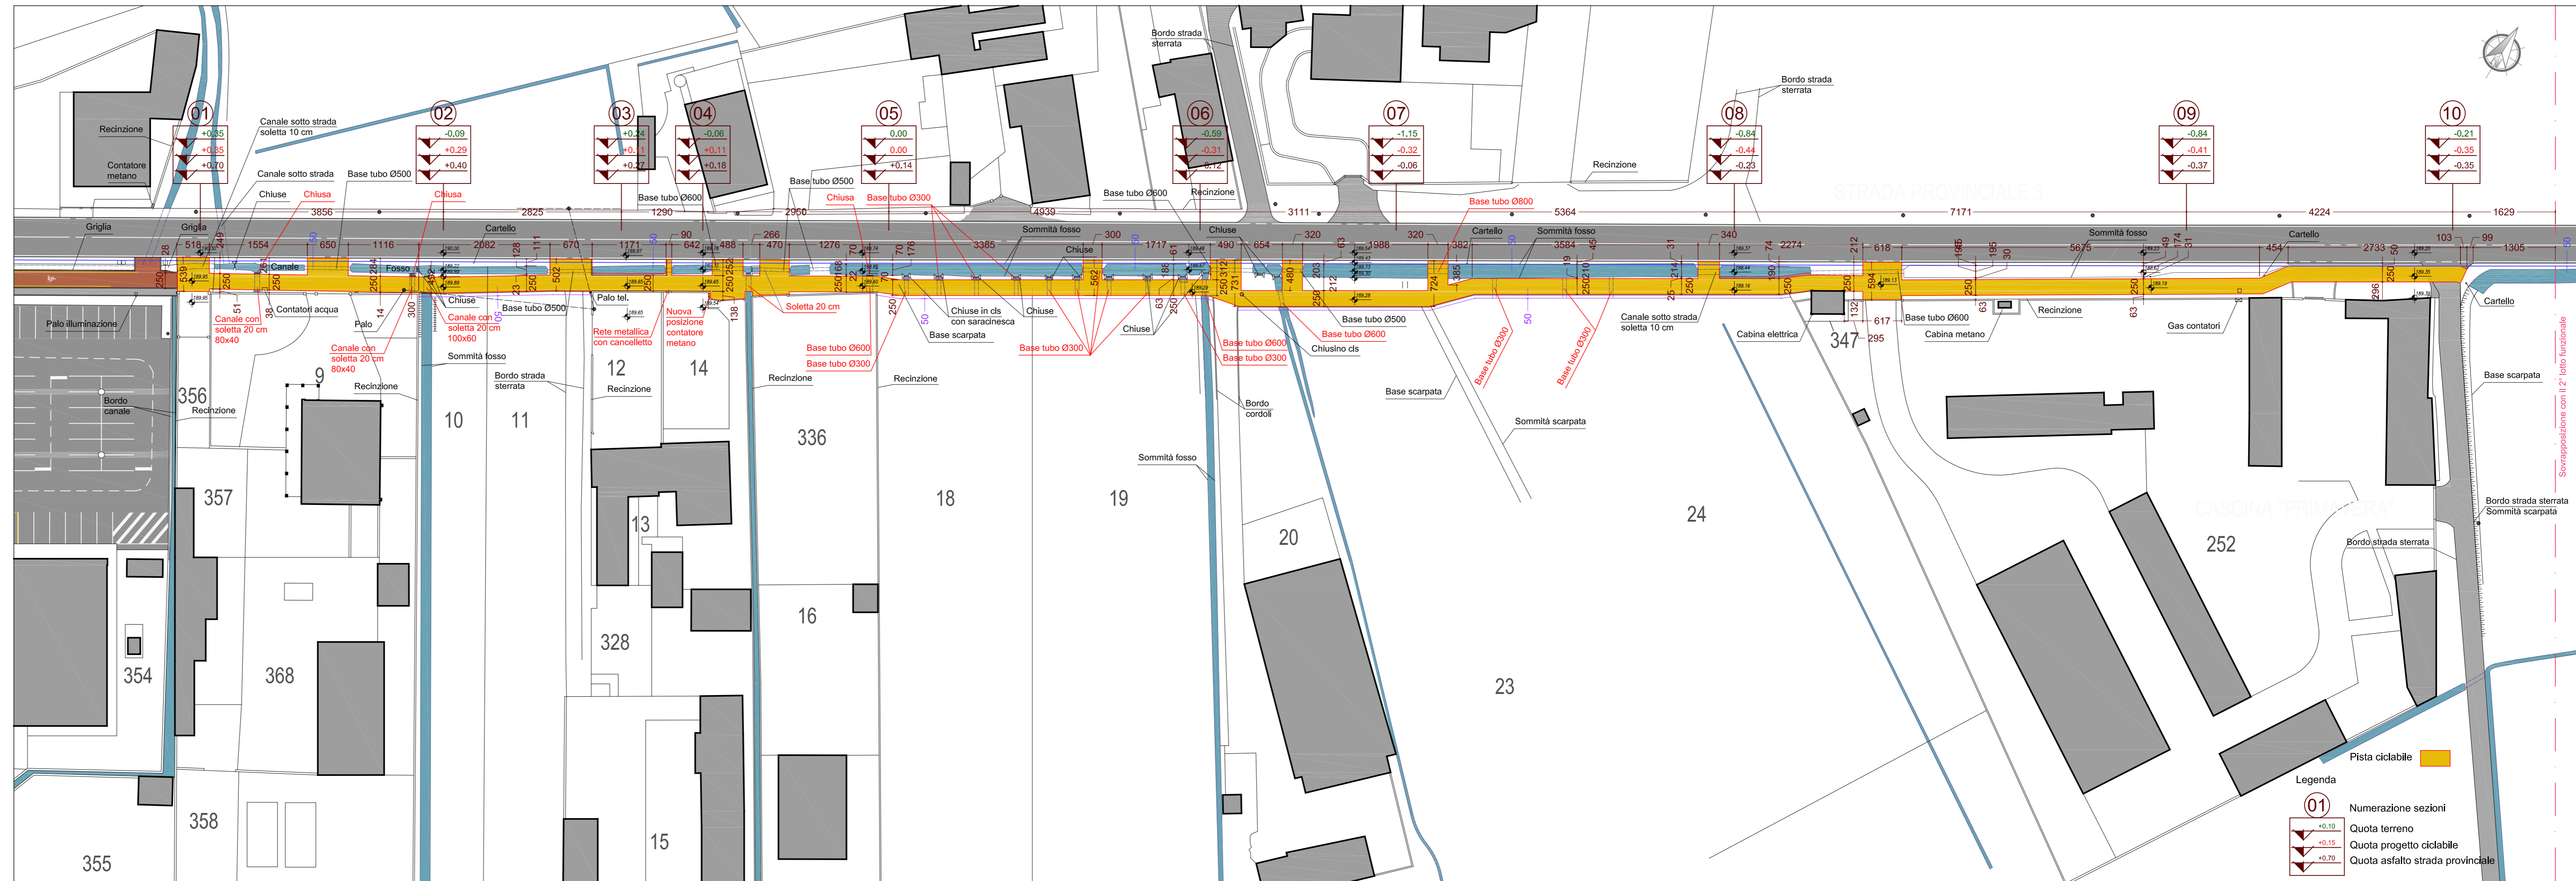

Sovrapposizione con il 2° lotto funzionale