

**SADO - associati**  
Ingegneria e Architettura

Arch. Antonello Sado  
Via dei Mille, 42/a  
10123 - Torino  
Tel. 011.19706499 - Fax 011.19706499  
e-mail antonello.sado@fastwebnet.it

Ing. Angelo Sado  
Via G.Bove, 14  
10129 - Torino  
Tel. 011.505997 - Fax 011.505997  
e-mail angelo.sado@fastwebnet.it

COLLABORATORI:  
Arch. Alessandra Ghignone  
Arch. Alessio Patrucco

Regione Piemonte Provincia di Vercelli





# COMUNE DI SALUGGIA

"Realizzazione Pista Ciclabile S.P.3 -  
Capluogo/Frazione S. Antonino".

## LOTTO "A" FUNZIONALE

PROGETTO DI FATTIBILITA' TECNICO  
ED ECONOMICA / DEFINITIVO

**PROGETTO**

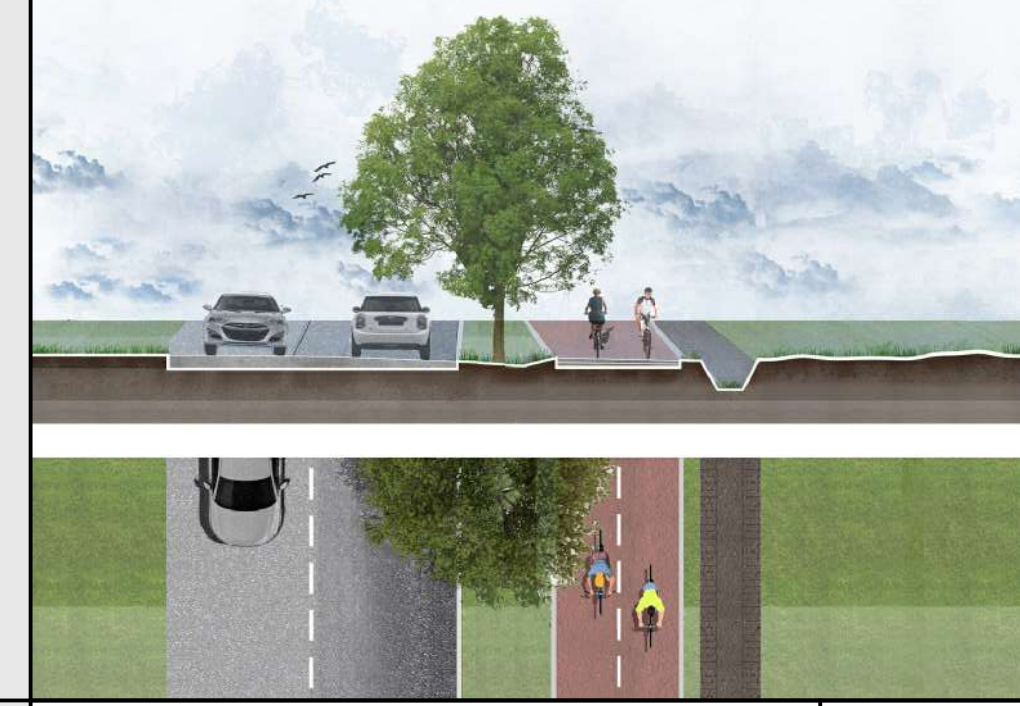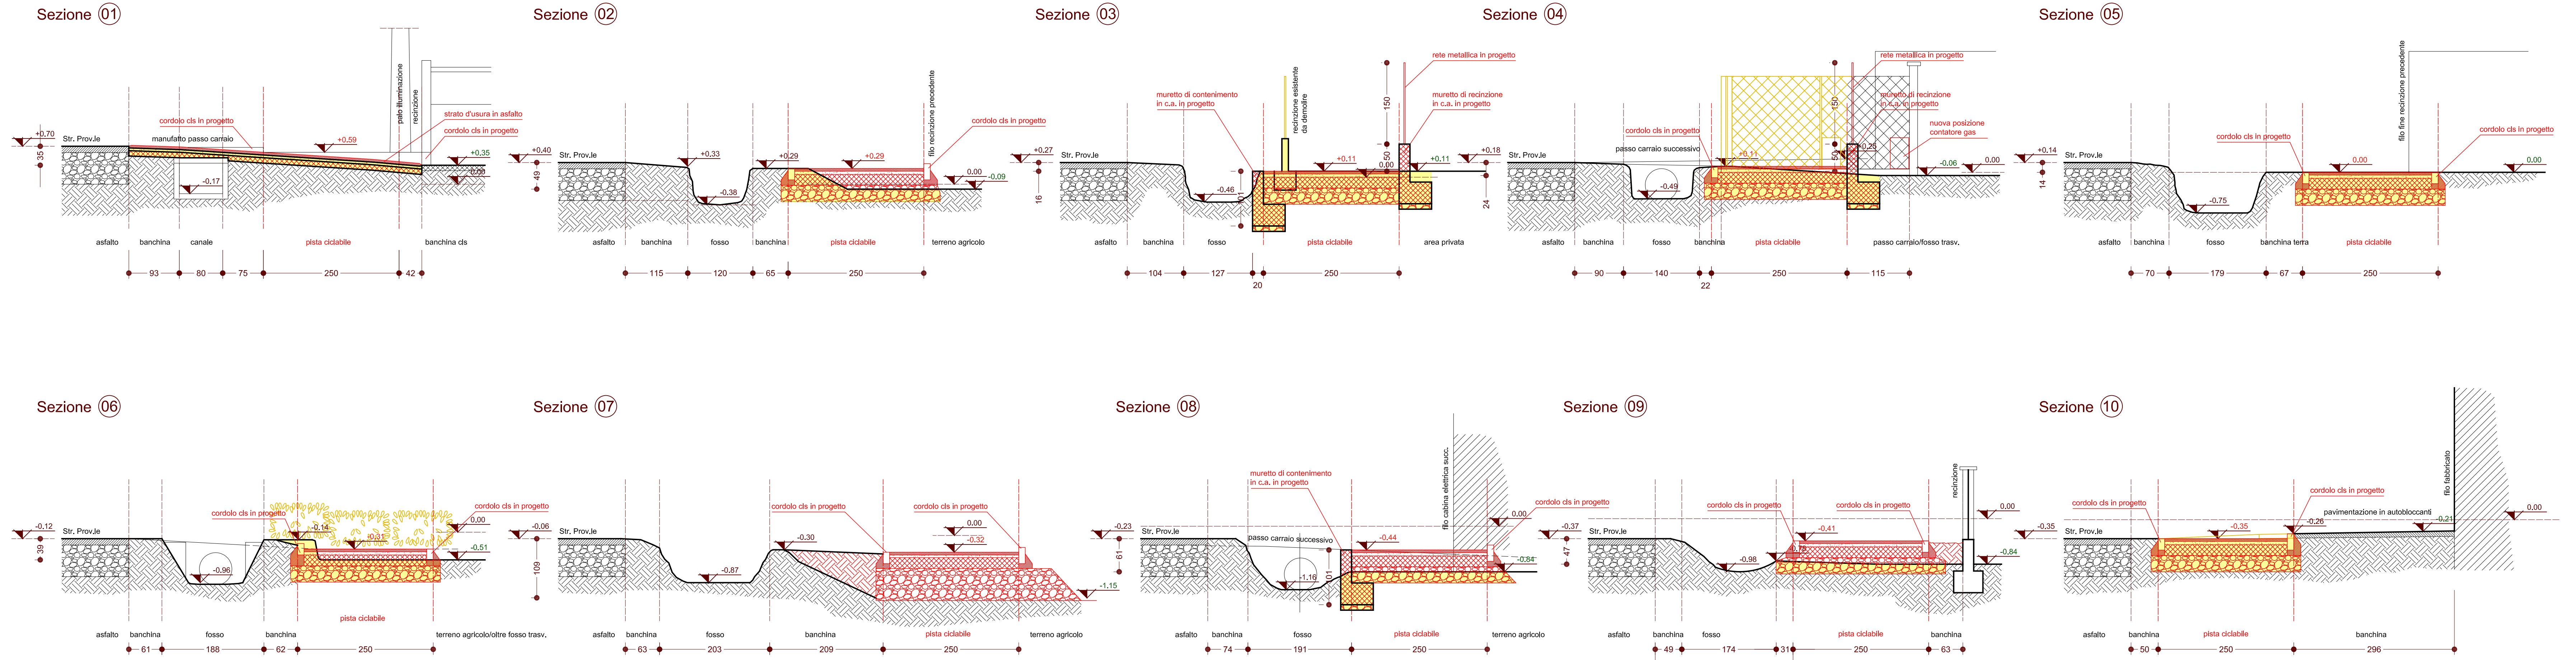

RESPONSABILE U.T.C. Geom. OMBRETTA PEROLIO	TITOLO		TAVOLA <b>T.A5</b> SCALA <b>1:50</b>
	PROGETTO SEZIONI TRASVERSALI		
DATA	Febbraio 2021	ARCHIVIO	
REVISIONE	FILE	Def pista ciclabile	