

SADO - associati
Ingegneria e Architettura

Arch. Antonello Sado
Via dei Mille, 42/a
10123 - Torino
Tel. 011.19706499 - Fax 011.19706499
e-mail antonello.sado@fastwebnet.it

Ing. Angelo Sado
Via G.Bove, 14
10129 - Torino
Tel. 011.505997 - Fax 011.505997
e-mail angelo.sado@fastwebnet.it

COLLABORATORI:
Arch. Alessandra Ghignone
Arch. Alessio Patrucco



Regione Piemonte Provincia di Vercelli
COMUNE DI SALUGGIA

“Realizzazione Pista Ciclabile S.P.3 -
Capoluogo/Frazione S.Antonino”.

LOTTO "A" FUNZIONALE


PROGETTO ESECUTIVO



RESPONSABILE
U.T.C.
Geom. OMBRETTA PEROLIO

TITOLO		TAVOLA
PLANIMETRIA GENERALE STATO DI FATTO		T.2Ab
DATA Marzo 2021 ARCHIVIO		SCALA
REVISIONE FILE Esec pista ciclabile		1:200

STATO ATTUALE

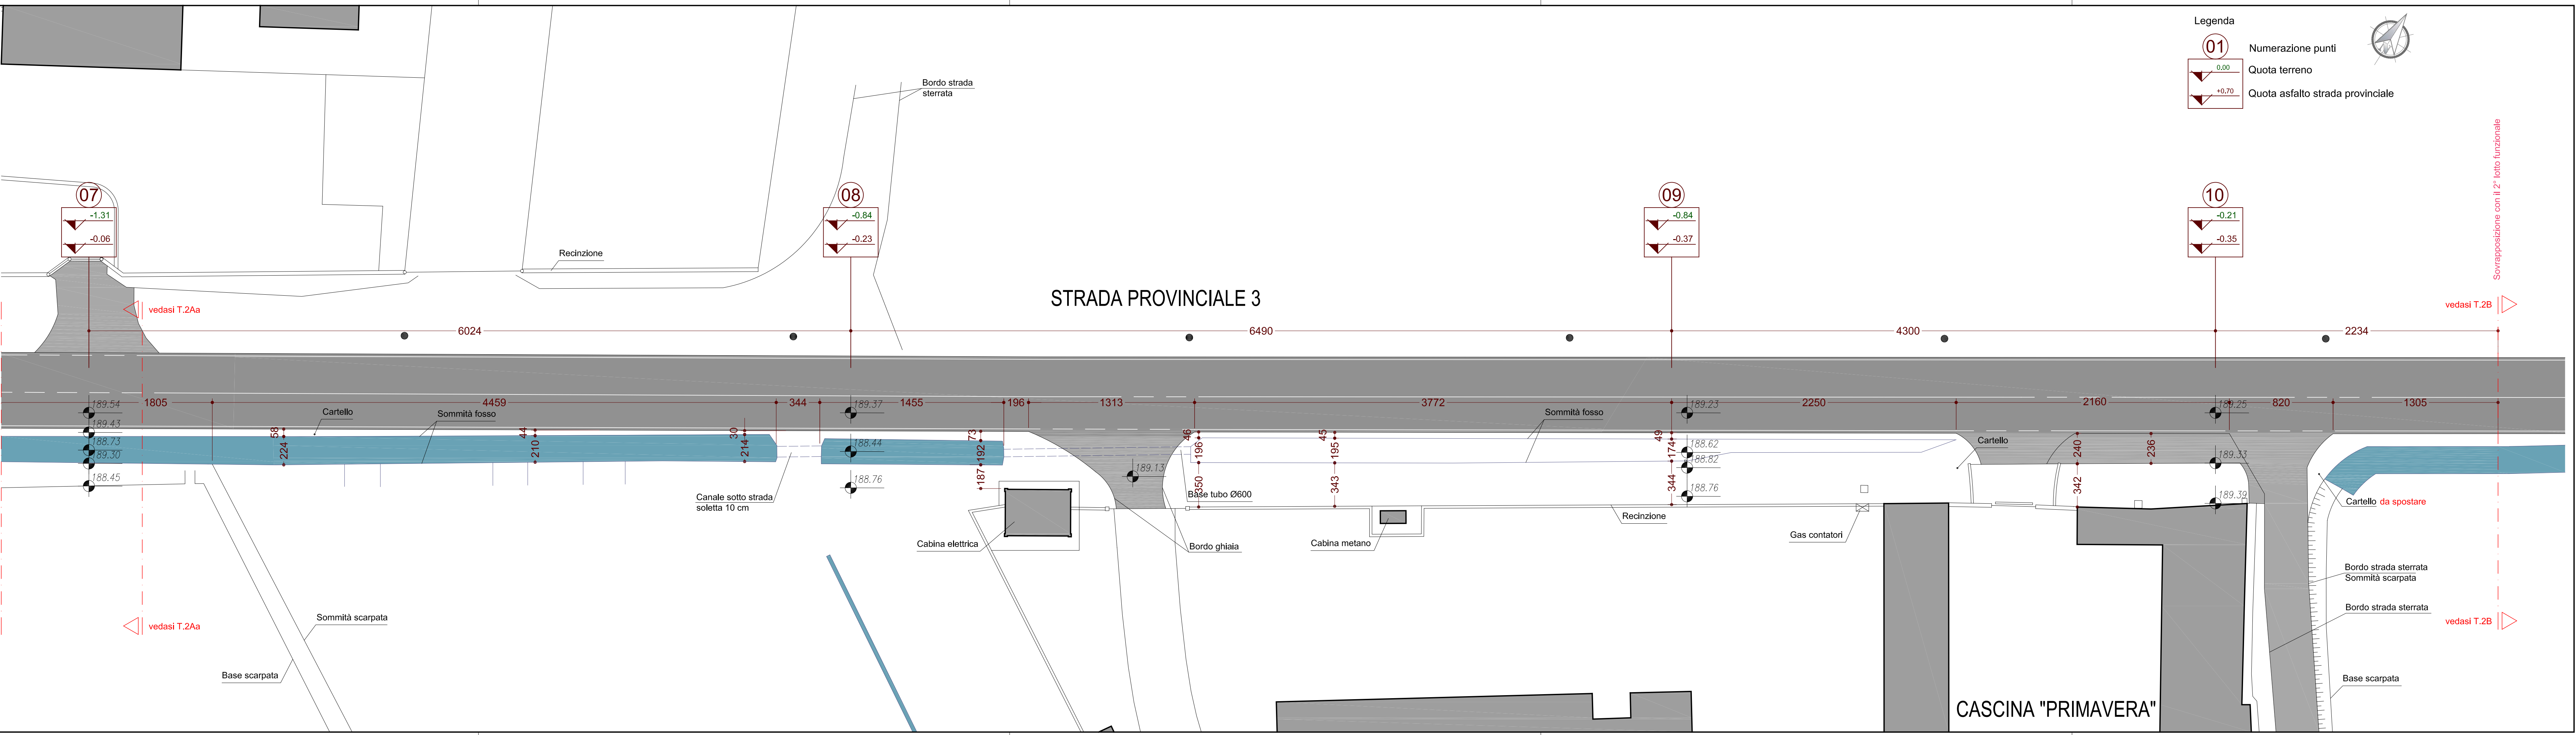

Legenda

- 01 Numerazione punti
- 0.00 Quota terreno
- +0.70 Quota asfalto strada provinciale

Sovrapposizione con il 2° lotto funzionale