

SADO - associati
Ingegneria e Architettura

Arch. Antonello Sado
Via dei Mille, 42/a
10123 - Torino
Tel. 011.19706499 - Fax 011.19706499
e-mail antonello.sado@fastwebnet.it

Ing. Angelo Sado
Via G.Bove, 14
10129 - Torino
Tel. 011.505997 - Fax 011.505997
e-mail angelo.sado@fastwebnet.it

COLLABORATORI:
Arch. Alessandra Ghignone
Arch. Alessio Patrucco

COMUNE DI SALUGGIA

“Realizzazione Pista Ciclabile S.P.3 -
Capoluogo/Frazione S.Antonino”.


LOTTO "B" FUNZIONALE

PROGETTO ESECUTIVO

PROGETTO



RESPONSABILE U.T.C. Geom. OMBRETTA PEROLIO	TITOLO PLANIMETRIA GENERALE PROGETTO	TAVOLA T.4Bb
DATA Marzo 2021	ARCHIVIO	SCALA 1:200
REVISIONE	FILE	Esec pista ciclabile

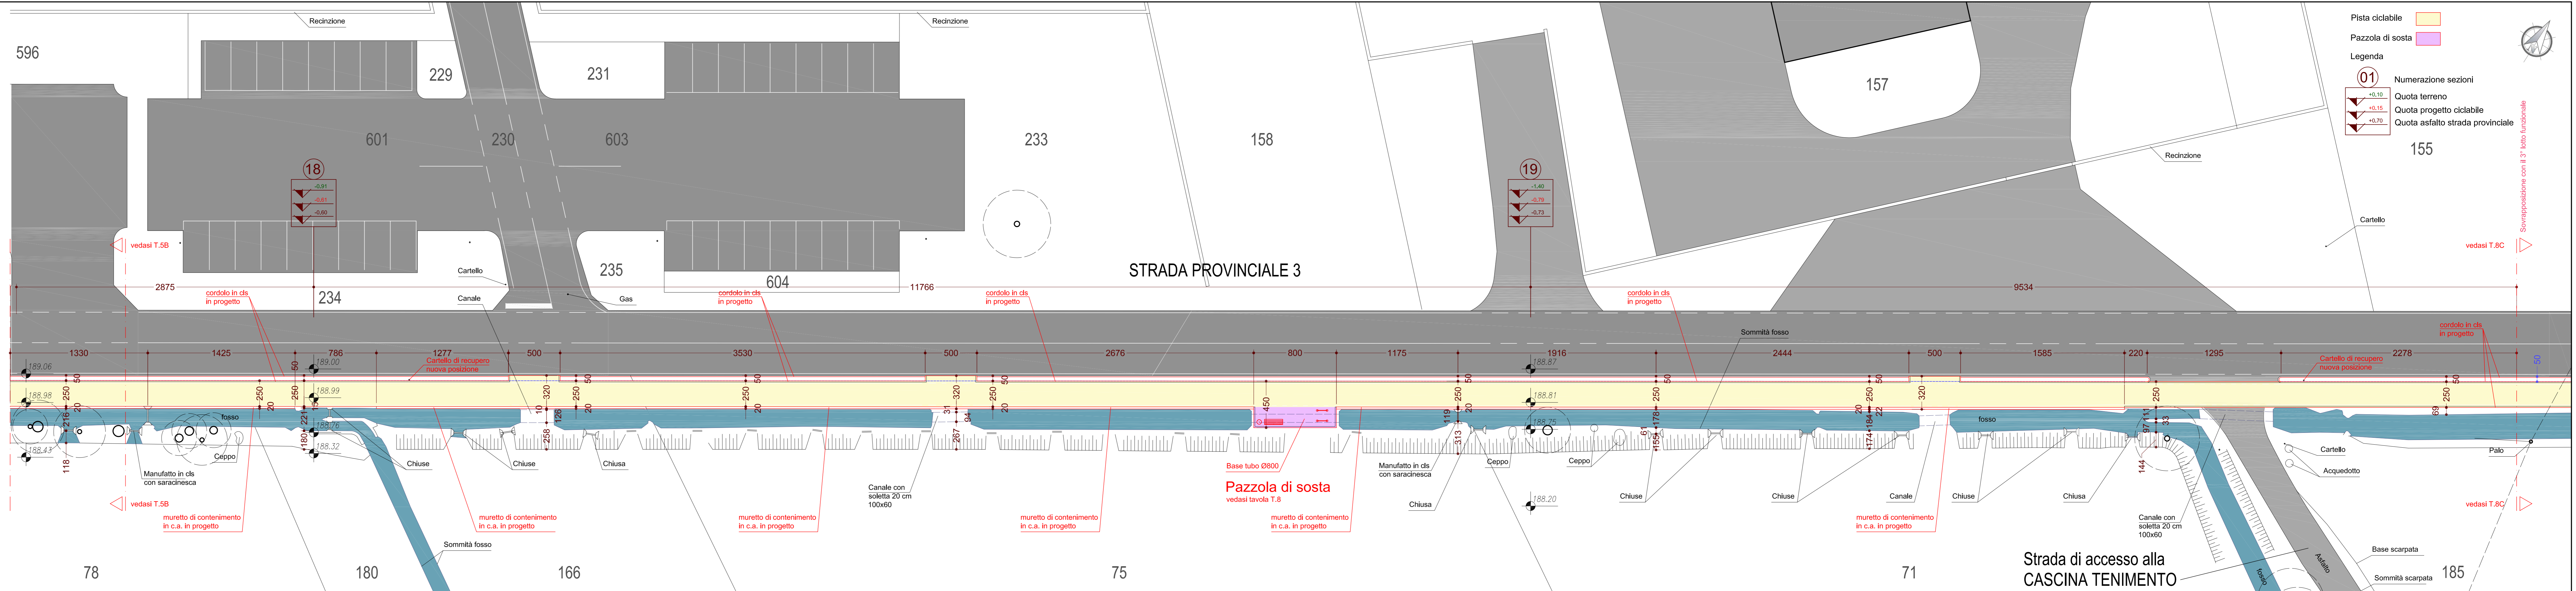


Legenda

- Pista ciclabile
- Pazzola di sosta

01 Numerazione sezioni

- +0.10 Quota terreno
- +0.15 Quota progetto ciclabile
- +0.70 Quota asfalto strada provinciale

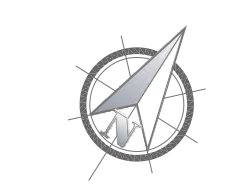

Sovrapposizione con il 3° lotto funzionale