

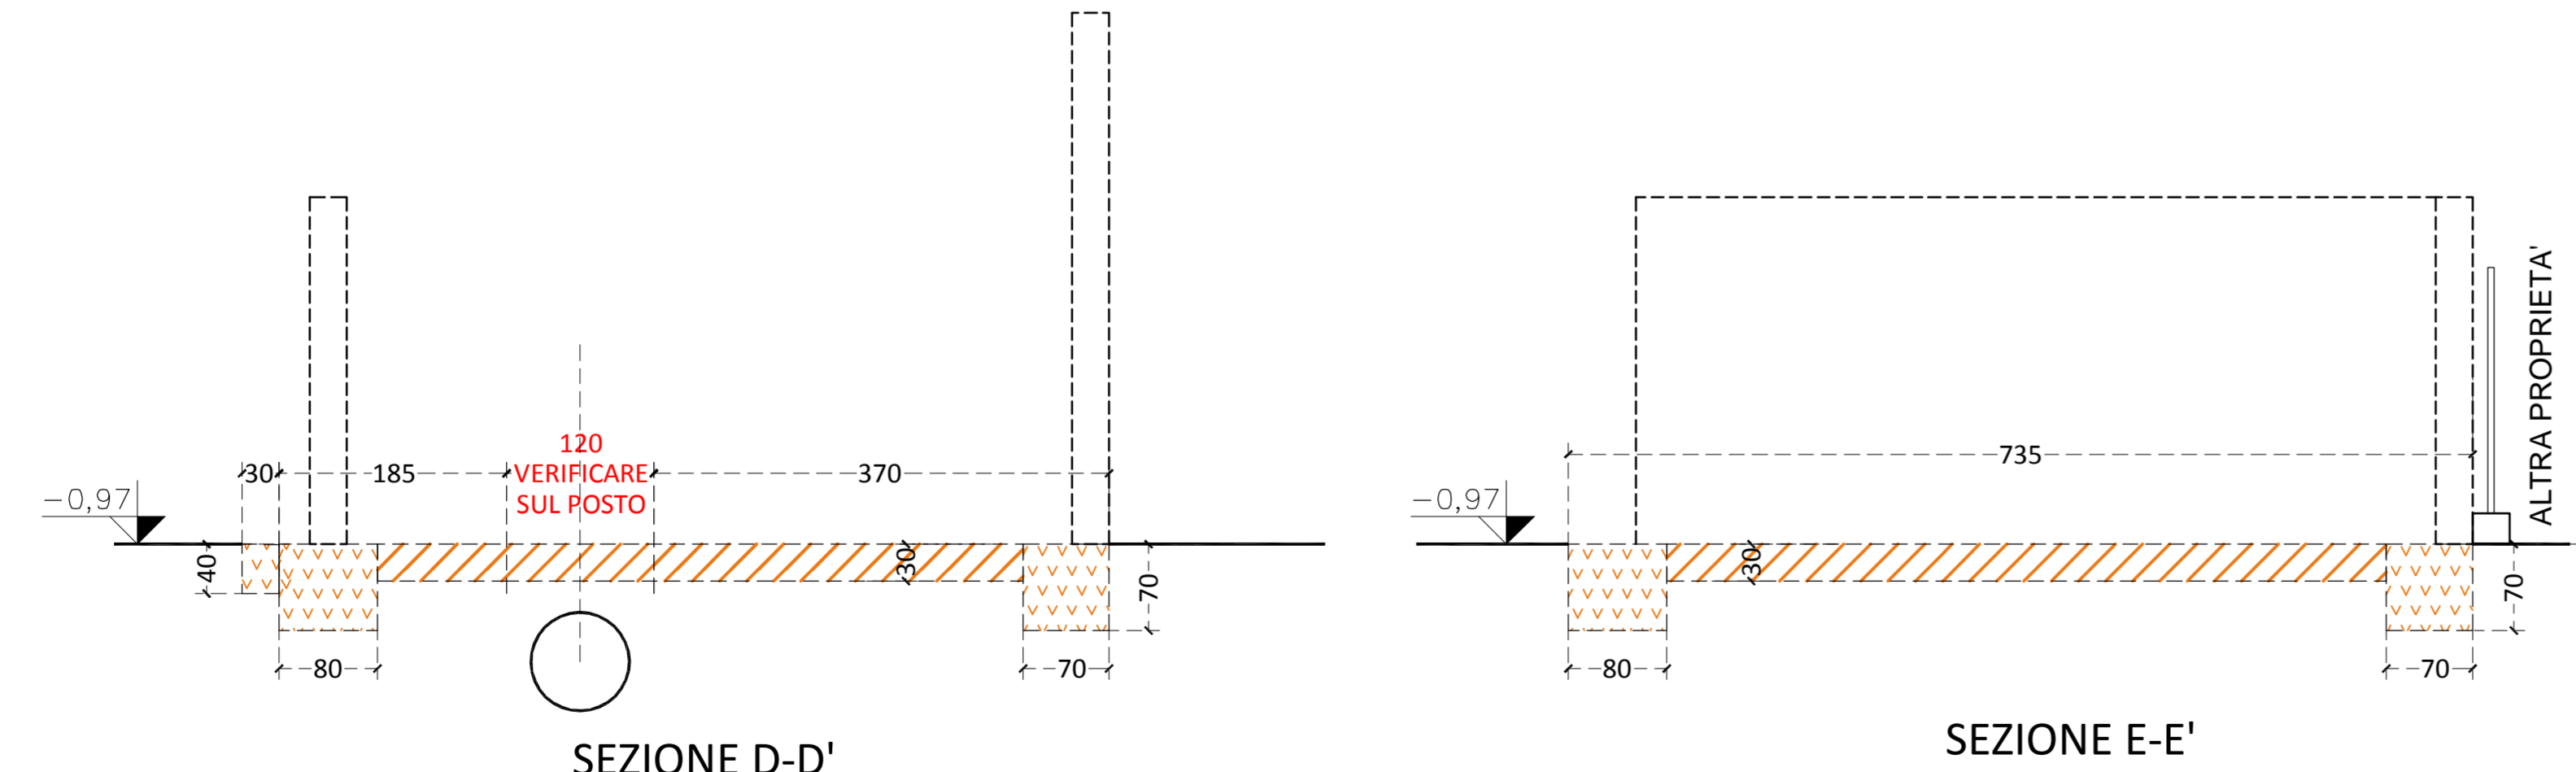


SCAVI

▽▽▽▽	<b>01.A01.A55.010</b>	Scavo a sezione obbligata o a sezione ristretta per opere di fondazione, in terreni sciolti o compatti, di larghezza minima 30 cm, anche in presenza di acqua fino ad un battente massimo di 20 cm, eseguito con idonei mezzi meccanici.
▨▨▨▨	<b>01.A01.B10.020</b>	Scavo di materiali di qualsiasi natura in ambito urbano, fino ad una profondita' massima di cm 60, compreso l'eventuale dissodamento

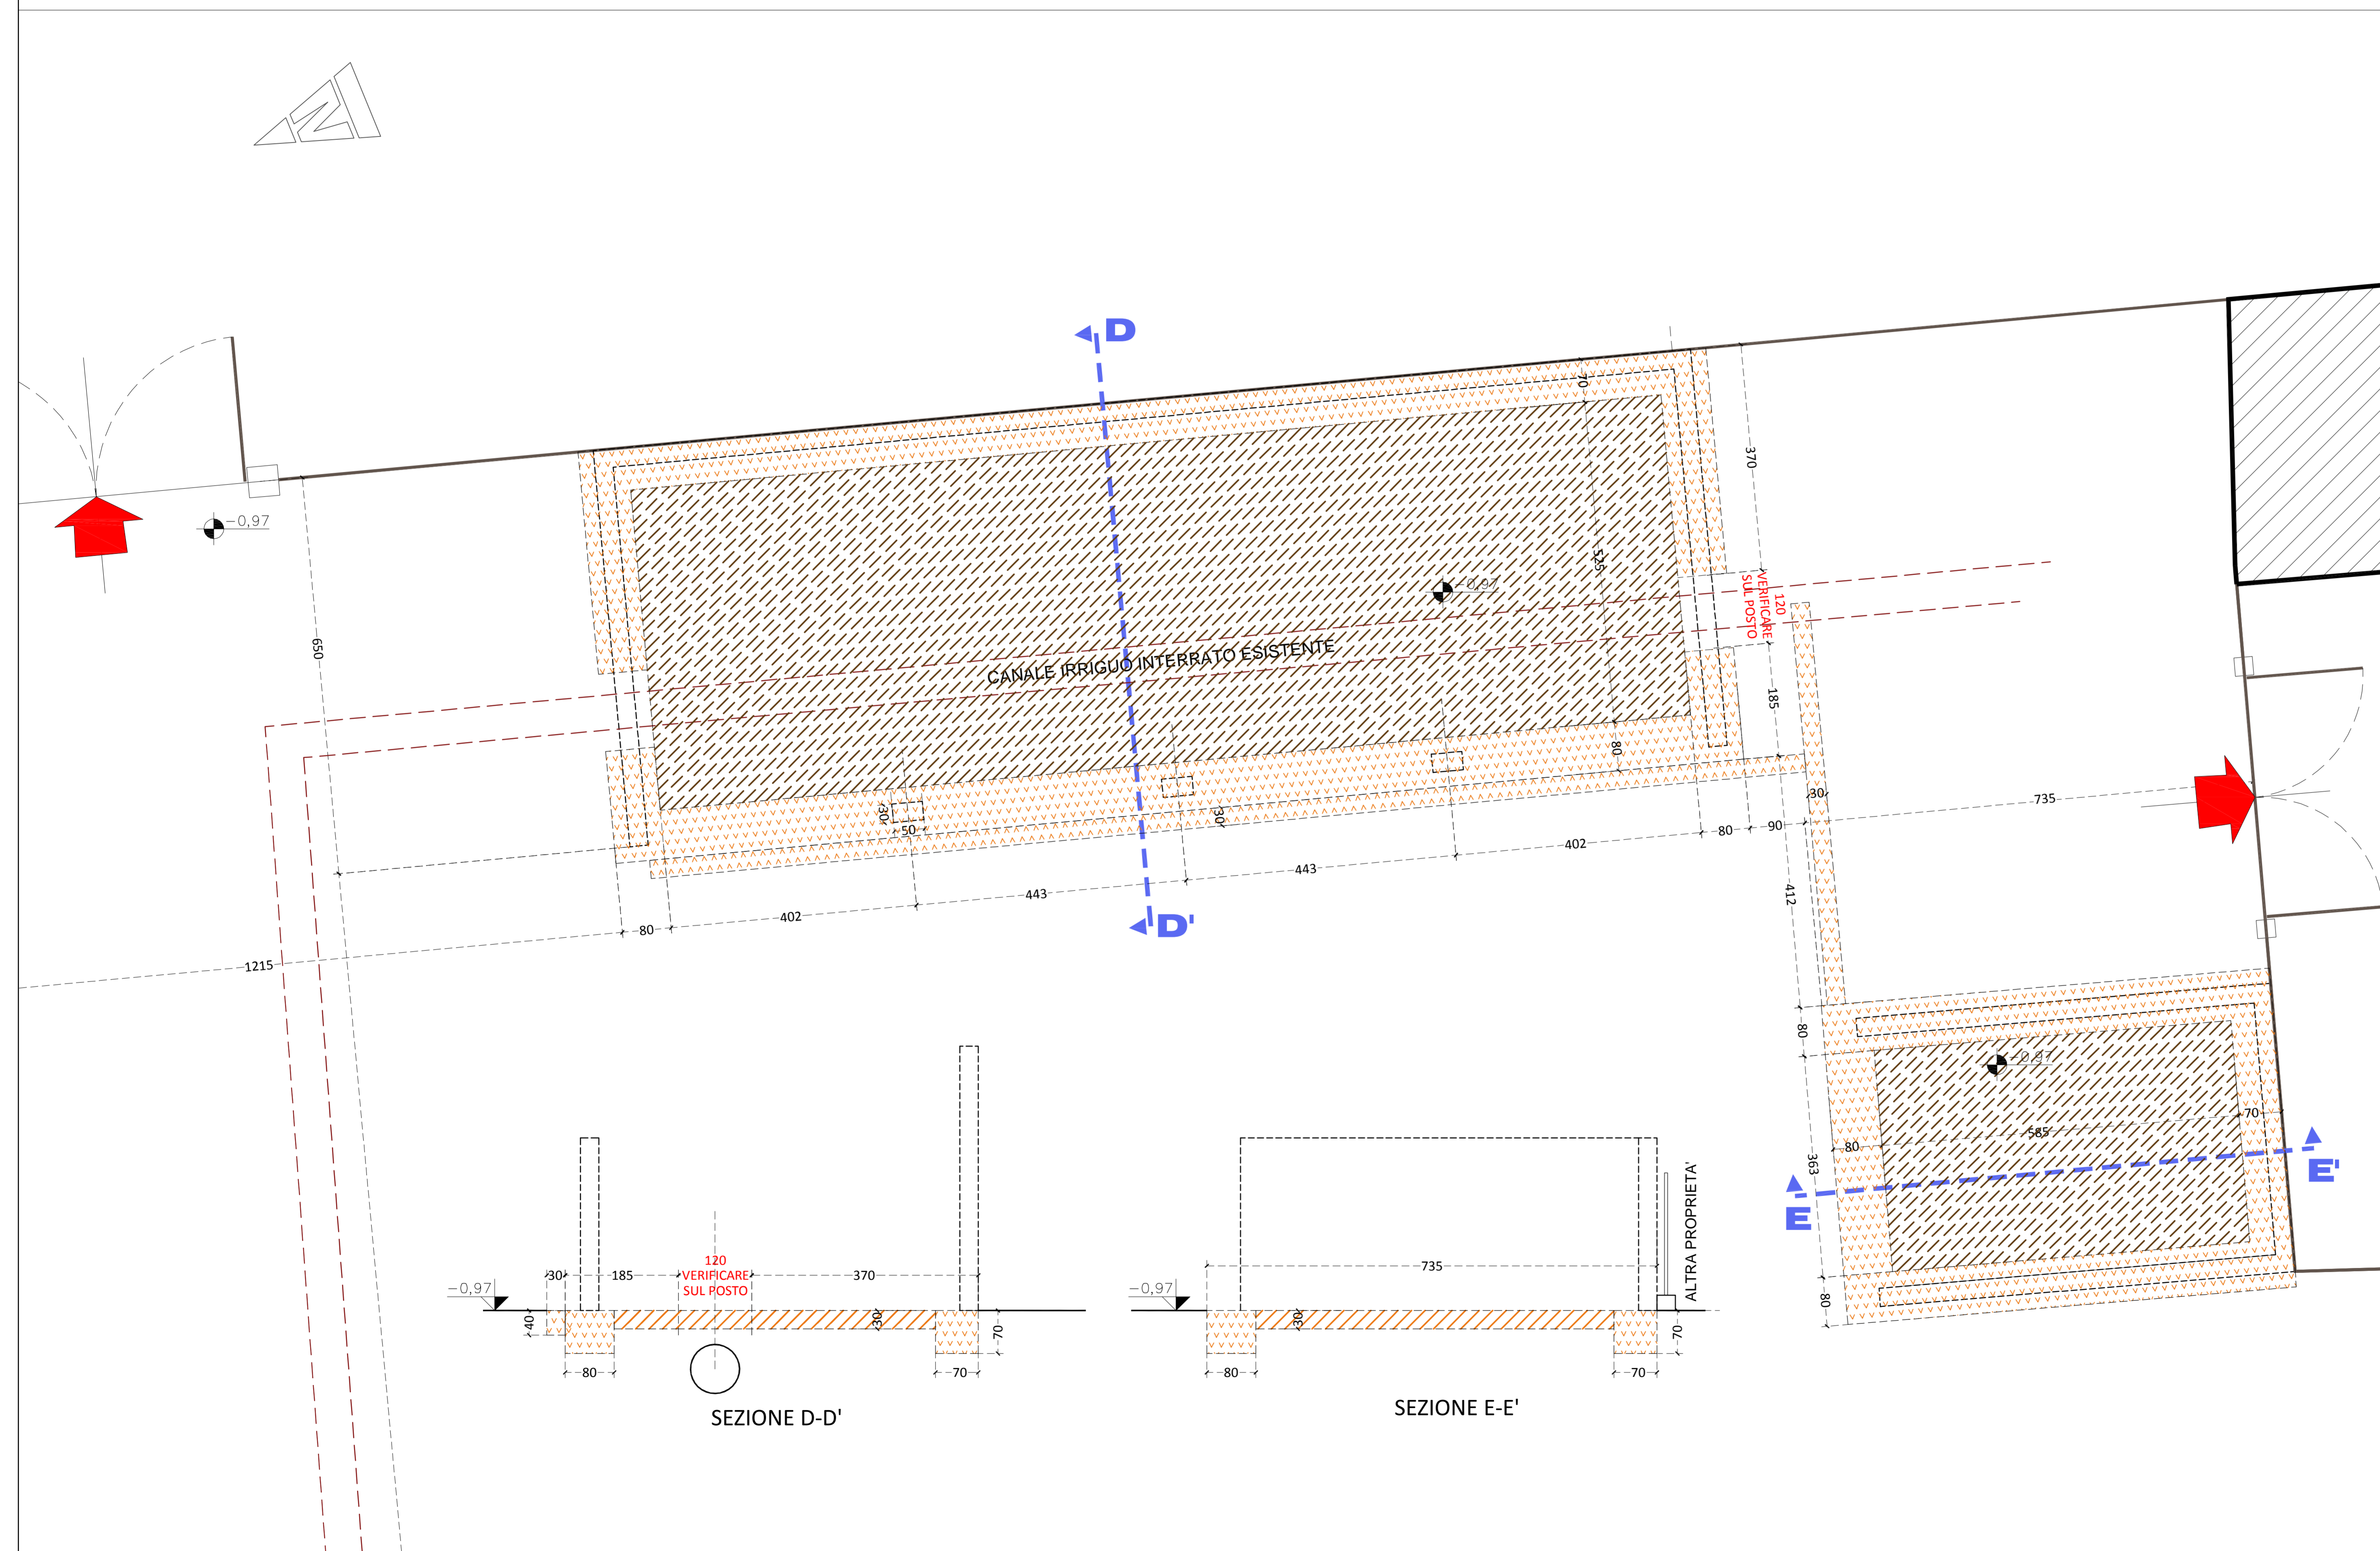

PLANIMETRIA AREA AUTORIMESSE

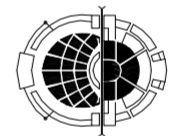

**ARKISTUDIO**  
SOCIETA' DI PROGETTAZIONE s.r.l.

VERCELLI - Via Viganotti, 2  
tel.: 0161259088 - fax.: 0161602132  
e-mail: info@arkistudio.eu  
www.arkistudio.eu

AMMINISTRATORE E DIRETTORE TECNICO  
**TULLIO TOSELLI**  
ARCHITETTO  
N. 72 ORDINE ARCHITETTI  
DI VERCELLI

PROVINCIA DI VERCELLI

**COMUNE DI SALUGGIA**

**RIQUALIFICAZIONE EDIFICIO  
IN VIA DON CARRA PER  
REALIZZAZIONE POLO  
SOCIO SANITARIO**

NUMERO: 236

COMMITTENTE:  
COMUNE DI SALUGGIA  
Piazza del Municipio, 16 - 13040 Saluggia

FASE PROGETTUALE: **PROGETTO DEFINITIVO-ESECUTIVO**

TAVOLA: **17**

TIPOLOGIA: **EDILE**

ELABORATO:  
**INTERVENTI DI NUOVA COSTRUZIONE:  
SCAVI - PIANTE E SEZIONI**

SCALA: 1:50

N° EDIZIONE	REDAZIONE		VERIFICA		VALIDAZIONE		CONSEGNA
	DATA:	NOME:	DATA:	NOME:	DATA:	NOME:	DATA:
PRIMA EDIZIONE	30/09/2021	G.G.	30/09/2021	T.T.	30/09/2021	T.T.	SETTEMBRE 2021
SECONDA EDIZIONE							
TERZA EDIZIONE							
QUARTA EDIZIONE							
QUINTA EDIZIONE							

PATH: 236-Saluggia-Centro-Servizi-Sociali-VERIFICATO-Definitivo-esecutivo

FILE: Rilievo e Progetto.dwg

FILE: INTERVENTI SCAVI PIANTE BOX

PATH: 236-Saluggia-Centro-Servizi-Sociali-VERIFICATO-Definitivo-esecutivo

FILE: 17 - Interventi di Nuova Costruzione - Scavi Pianta e Sezioni.pdf