PROFILO LONGITUDINALE ARGINE

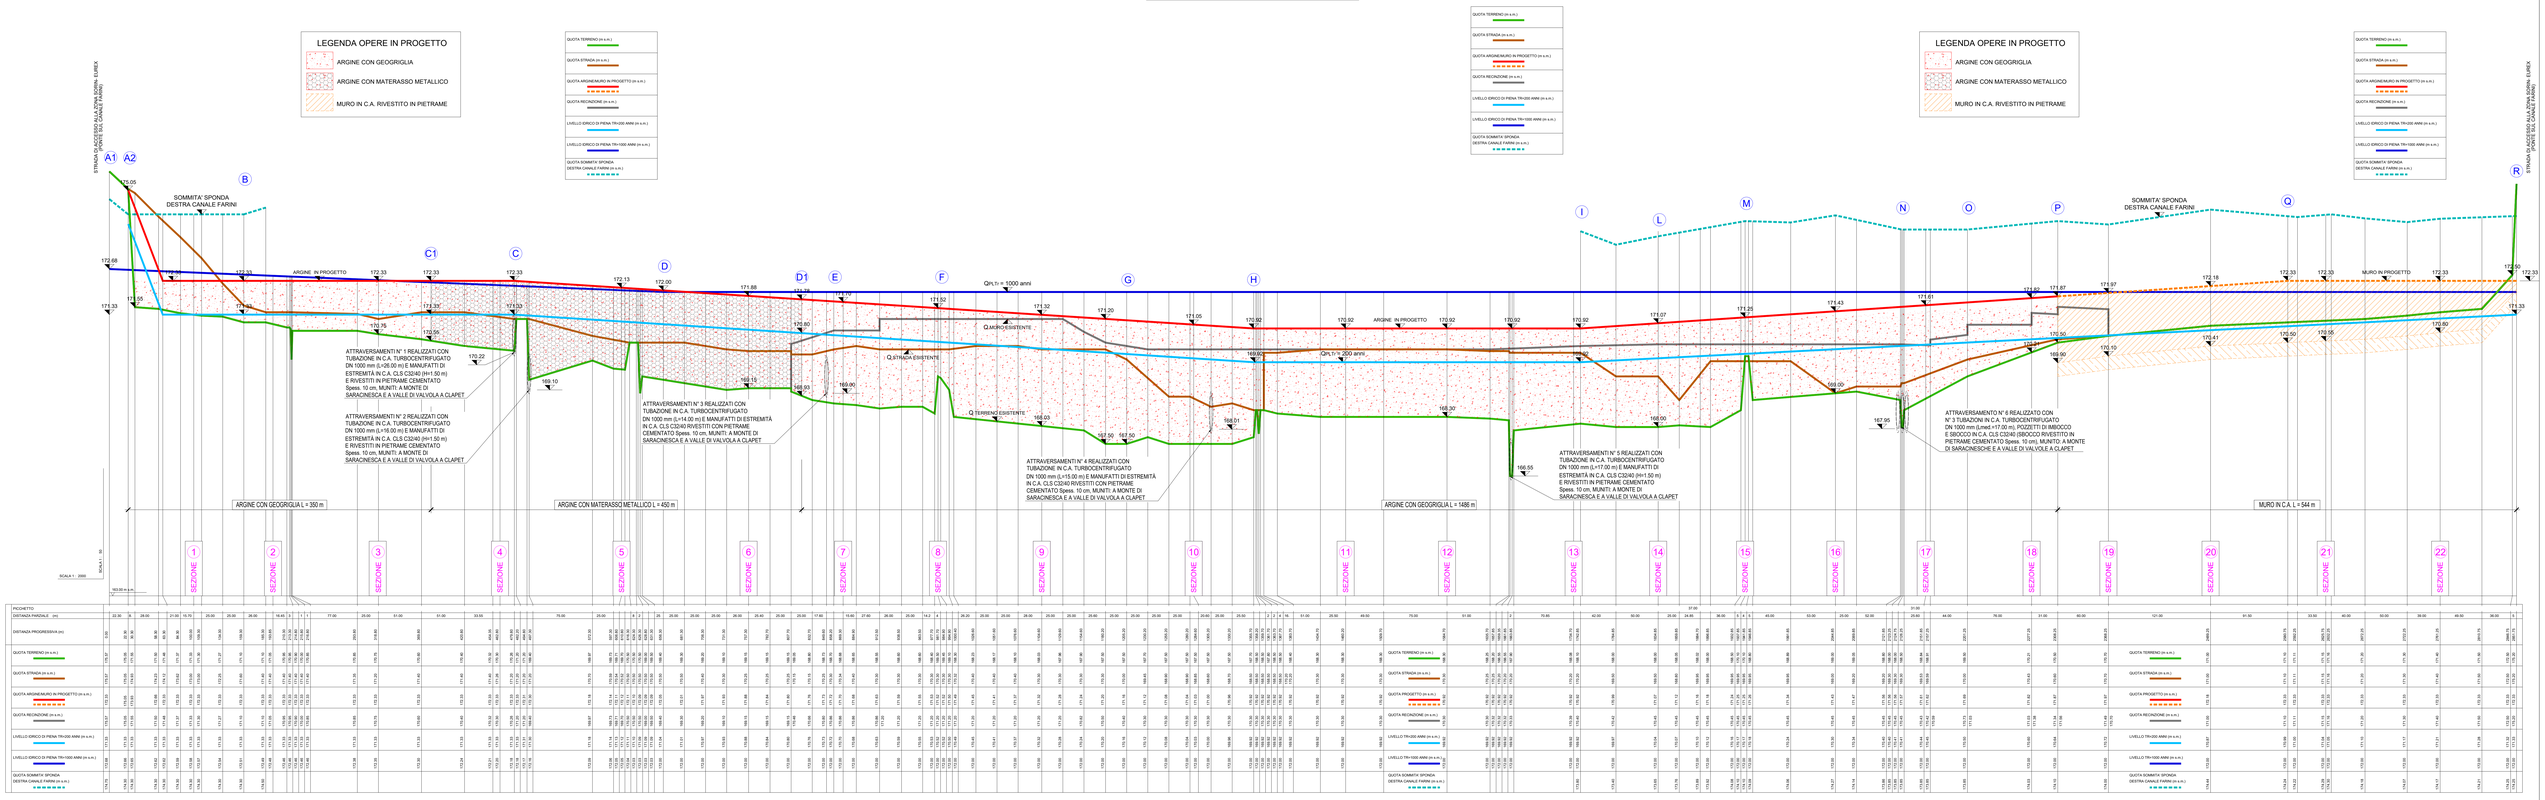

PICCHETTO		A1	A2	B	C1	C	D	D1	E	F	G	H	I	L	M	N	O	P	Q	R


PROFILO LONGITUDINALE NUOVO FOSSO

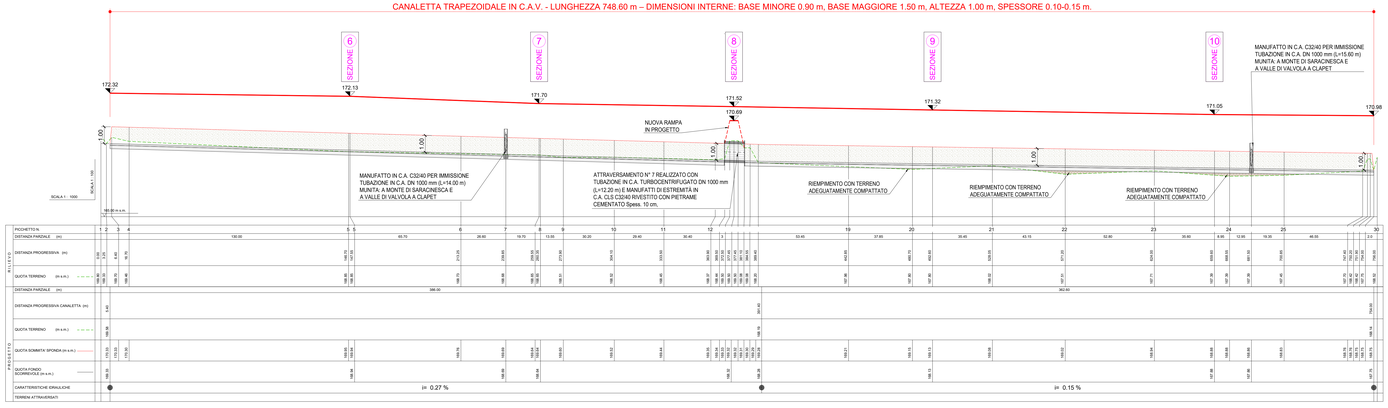

PICCHETTO N.		1	2	3	4	5	6	7	8	9	10	11	12	13	14	15	16	17	18	19	20	21	22	23	24	25	26
DISTANZA PARZIALE (m)			1.00	1.00	130.00		65.70	73.00	26.60	30.20	29.40	33.60	36.40	33.65	19.00	37.60	20.00	20.40	43.15	22.00	52.80	23.00	30.60	9.00	12.65	19.30	49.55	2.00
DISTANZA PROGRESSIVA (m)			0.00	1.00	131.00		196.70	269.70	296.30	326.50	355.90	389.50	425.90	459.55	478.55	516.15	536.15	556.55	599.70	621.70	674.50	697.50	728.10	737.10	749.75	769.05	818.60	820.60
CARATTERISTICHE IDRAULICHE																											
TERRENI ATTRAVERSATI																											

STRALCIO PLANIMETRICO

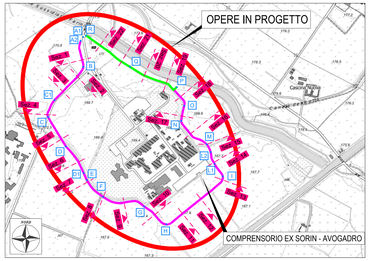

Comune di Saluggia (VC)

MITIGAZIONE DEL RISCHIO IDROGEOLOGICO E MESSA IN SICUREZZA DEI SITI CHE OSPITANO RIFIUTI NUCLEARI E DEGLI AMBITI COLLOCATI A TERGO DELLA FASCIA B DI PROGETTO DEL PAI

PROGETTO DEFINITIVO

Profili longitudinali difesa arginale e nuovo fosso di guardia

ELABORATO

S	6	4	1	-	0	2	-	0	1	1	0	1	D	W	G		7
01	FEBBRAIO 2024						S. GRIVA					A. DENINA				M. CODO	
00	DICEMBRE 2023						S. GRIVA					A. DENINA				M. CODO	
REV.	DATA						REDAZIONE					VERIFICA				AUTORIZZAZIONE	MODIFICHE

SERVIZI DI INGEGNERIA

HY.M. STUDIO Ingegneria Idraulica

HY.M.STUDIO associazione professionale
sede legale e uffici: Via Pomba, 23 - 10123 Torino - t. 011 5613103 fax 011 5692891
Cod. Fisc. P. IVA 05636220010 - e-mail: hym@hymstudio.it - sito web: www.hymstudio.it

Dott. Ing. MASSIMO SCAVIA n° 7187 V

R.U.P. Geom. Ombretta Perolio (Resp. Area Lavori Pubblici Comune di Saluggia)

RIPRODUZIONE O CONSEGNA A TERZI SOLO DIETRO AUTORIZZAZIONE