


Legenda quadro fessurativo

- LESIONE SUPERFICIALE
la lesione interessa solo lo strato superficiale (intonaco)
- LESIONE APERTA
la lesione interessa anche lo strato più interno della muratura
- LESIONE PASSANTE
la lesione interessa tutto lo spessore della muratura

Legenda materiali

- STRUTTURA
- CORNICI
- INFISSI
- DAVANZALI
- PARAPETI E RINGHIERE
- GRONDE E PLUVIALI
- LINEA DI TERRA
- CONCI
- MATTONI
- LIMITE INTONACO
- DECORI
- AMMANCHI
- LESIONI
- VERDE
- BUCHI
- x PUNTI QUOTA

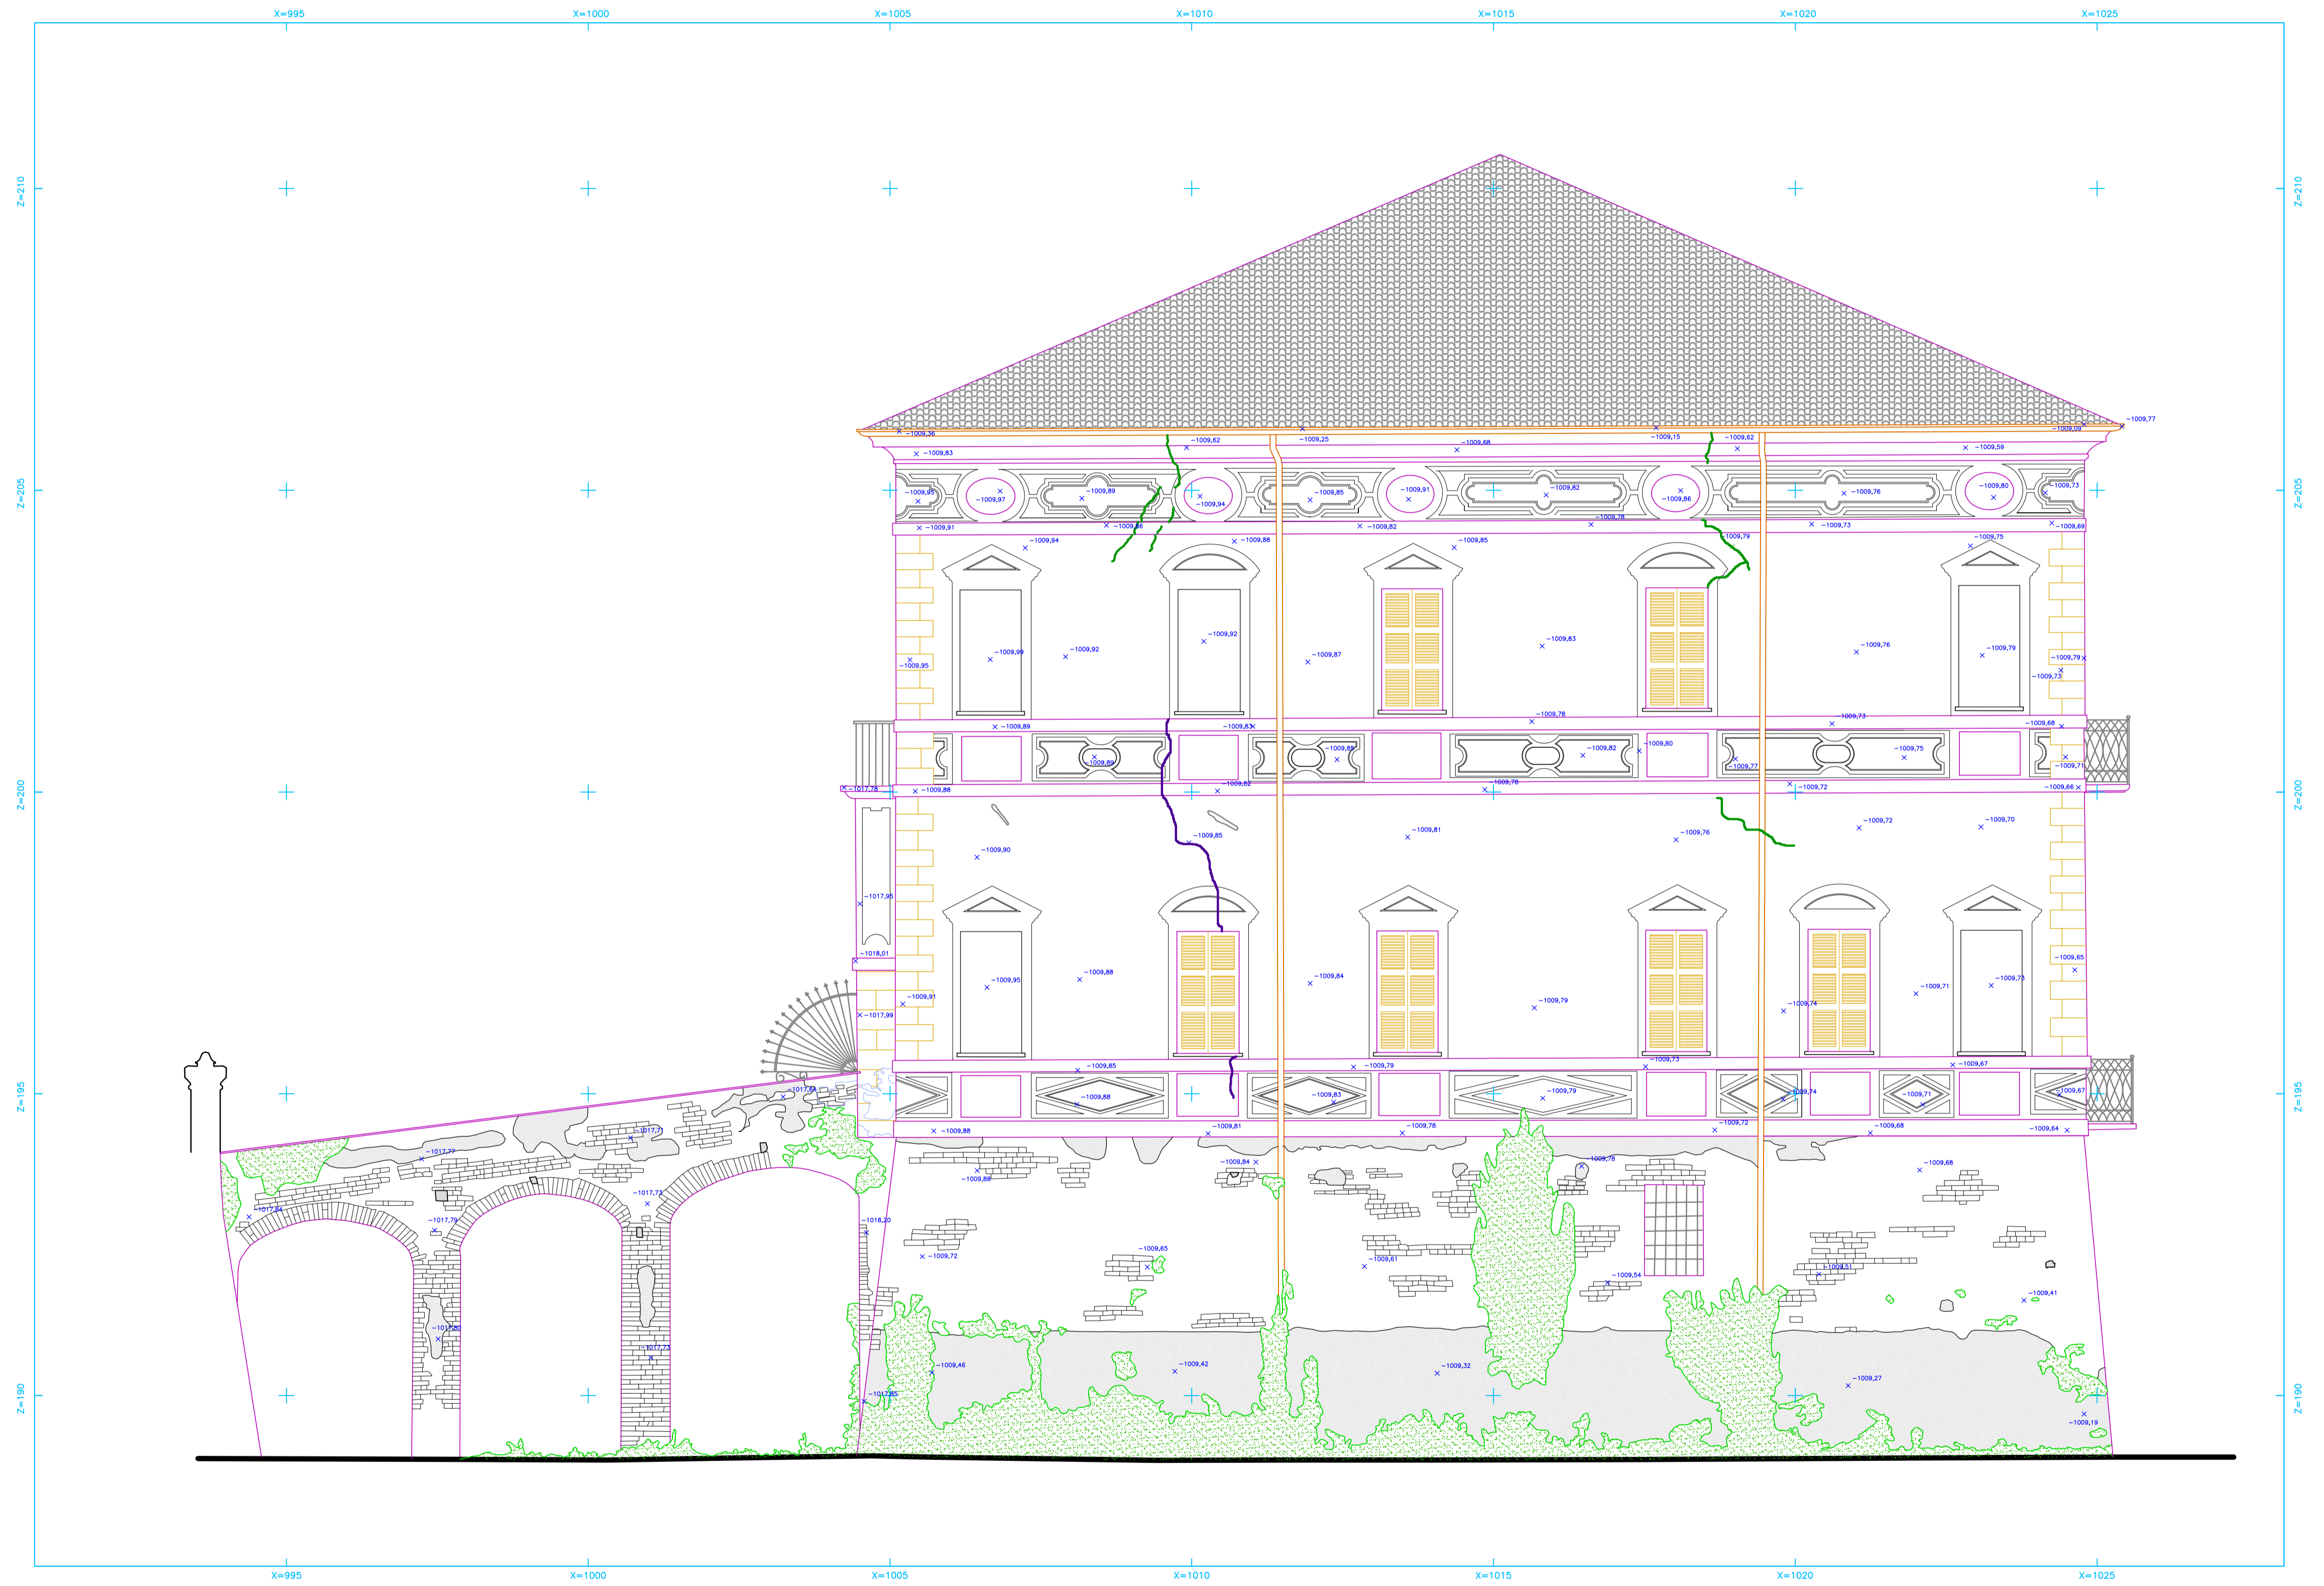

STUDIO DI
ARCHITETTURA
**CARLO
ROSSO
EMANUELA
FORNARO**

COMITATO
COMUNE DI SALUGGIA
Responsabile proc. PEROLIO Geom. Ombretta

PROGETTO
Lavori di restauro e rifunzionalizzazione Palazzo Pastoris

UBICAZIONE
Piazza del Municipio n.15
13040 Saluggia (VC)

OGGETTO
Prospetto Nord
Rilievo grafico delle facciate con indicazione del
quadro fessurativo

DATA
Dicembre 2020
SCALA
1:50

TIPOLOGIA
architettonico
FASE
progetto esecutivo
TAVOLA
ESE 07

AGGIORNAMENTI
RIFERIMENTI

PROGETTISTI
Arch. Emanuela Fornaro
ARCHIEDENTE
Comune di Saluggia
Piazza del Municipio n.15
13040 Saluggia (VC)
Partita IVA: 09387790232

Arch. Carlo Rosso
DIRETTORE LAVORI
IMPRESA



MALCOSTIPROSDI 12
12100 VIGEVANO (VC)
TEL. 0151 251721
FAX 0151 601166
P.A. 01786210029
info@studiocarlosso.it

Documento di proprietà - STUDIO DI ARCHITETTURA ROSSO-FORNARO

A DISPOSIZIONE PER LE
VERBAZIONI D'UFFICIO

RESPONSABILE UNICO DEL PROCEDIMENTO:
Geom. Ombretta PEROLIO