

SPECIFICAZIONE RELATIVA AGLI USI PUBBLICI	
SERVIZI SOCIALI ED ATTREZZATURE A LIVELLO COMUNALE	
SCUOLE	
VERDE PUBBLICO, VERDE ATTREZZATO, GIOCO E SPORT	
PARCHeggi DI USO PUBBLICO	
ALTRI SERVIZI DI INTERESSE COMUNE	
SERVIZI ALLE ATTIVITA' MANIFATTURIERE, COMMERCIALI E TERZIARIE	
SERVIZI PRIVATI DI USO PUBBLICO	
ATTREZZATURE DI INTERESSE GENERALE	
CIMITERO	
STAZIONE FERROVIARIA	
DEPOSITO DI ZONA DEI MEZZI DI SOCCORSO DELLA CROCE ROSSA ITALIANA (C.R.I.)	
CANILE MUNICIPALE	
DEPOSITO MUNICIPALE	
PESA PUBBLICA	
IMPIANTI TECNOLOGICI A RETE	
POZZO DI CAPTAZIONE PER USO IDROPOTABILE	
CISTERNA ACQUA POTABILE	
IMPIANTO DI DEPURAZIONE DEI REFLUI URBANI	
ALTRI IMPIANTI TECNOLOGICI	
AREE DI USO CIVICO: ancorché diversamente rappresentato all'interno di dette aree sono da intendersi escluse le destinazioni d'uso previste dal presente S.U.G.	
AREE PER LA VIABILITA'	
VIABILITA' FERROVIARIA	
VIABILITA' STRADALE	
STRADE DI PIANO	
FASCE DI AMBIENTAZIONE STRADALE E FERROVIARIA	
CONFINI E RISPETTI	
CONFINO COMUNALE	
DELLA VIABILITA'	
DEI CAVI IRRIGUI	
DELLE ACQUE PUBBLICHE	
DELLE LINEE ELETTRICHE AEREE AD ALTA TENSIONE	
DEI POZZI DI CAPTAZIONE DELL'ACQUEDOTTO	
DEGLI IMPIANTI DI DEPURAZIONE DEI REFLUI URBANI	
DELLE AREE CIMITERIALI	
DEGLI ALLEVAMENTI ZOOTECNICI ESISTENTI	

INSEDIAMENTI CONSOLIDATI	
DELIMITAZIONE DEL NUCLEO DI ANTICA FORMAZIONE (N.a.f.)	
TESSUTI DEL NUCLEO DI ANTICA FORMAZIONE DESTINATI AD USO PRIVATO	
TESSUTI RESIDENZIALI URBANI	
DELLA PRIMA ESPANSIONE PERIFERICA - TC1	
DELLA SECONDA ESPANSIONE PERIFERICA - TC2	
TESSUTI PER ATTIVITA' POLIFUNZIONALI - TC3	
IDENTIFICAZIONE DELLE DESTINAZIONI D'USO AMMESSE ALL'INTERNO DEI TESSUTI POLIFUNZIONALI ESISTENTI, ART. 40 DELLE N.d.A.	
TESSUTI PER ATTIVITA' PRODUTTIVE - TC4	
TESSUTI FRAZIONALI AGRICOLI - TC5	
AZIENDA AGRICOLA E/O ATTIVITA' ZOOTECNICA IN CENTRO ABITATO - TC5	
AREA DESTINATA A VERDE PRIVATO	
LOTTO URBANIZZATO DI COMPENIMENTO	
VINCOLO ALLA STIPULA DI CONVENZIONE	
AMBITI DI RIQUALIFICAZIONE URBANA	
EDIFICI ALL'ESTERNO DEL NUCLEO DI ANTICA FORMAZIONE SOTTOPOSTI A MISURE DI TUTELA	
LUOGHI E TERRITORI DI TRASFORMAZIONE	
AMBITI DI TRASFORMAZIONE STRATEGICA ATS	
AMBITI DI QUALIFICAZIONE URBANISTICA AQ	
AMBITI POLIFUNZIONALI TERZIARI APT	
AMBITI INDUSTRIALI E ARTIGIANALI AIA	
AMBITI A PIANIFICAZIONE ESECUTIVA GIA' DEFINITA	
LUOGHI DEL COMMERCIO	
ADDENSAMENTO STORICO RILEVANTE	
LOCALIZZAZIONE COMMERCIALE URBANA NON ADDENSATA	
SISTEMA AGRICOLO-AMBIENTALE	
AREE DESTINATE AL SISTEMA DEI CANALI IRRIGUI	
SEDE DI SCORRIMENTO DELLE ACQUE DEMANIALI	
ALTRE AREE DEMANIALI	
TERRENI AGRICOLI	
SOGETTI AL PIANO D'AREA DELLA FASCIA FLUVIALE DEL PO - AREA STRALCIO DELLA DORA BALTEA FINO AD APPROVAZIONE DEL P.N. AI SENSI DELL'ART. 27 DELLA L.R. 29 GIUGNO 2009, N°19, E S.M. E.I.	
DI SALVAGUARDIA DELL'EDIFICATO	
NORMALI	
AZIENDA AGRICOLA E/O ATTIVITA' ZOOTECNICA FUORI DAL CENTRO ABITATO	
TERRENI RINATURALIZZATI	
TERRENI IL CUI USO E STABILITO DALL'ENTE DI GESTIONE DELLE AREE PROTETTE DEL PO E DELLA COLLINA TORINESE	
TERRENI ANTROPICIZZATI DI COSTA	
EDIFICI RESIDENZIALI ESISTENTI NON CONNESSI CON L'ATTIVITA' AGRICOLA E RELATIVE AREE DI PERTINENZA	
EDIFICI ESISTENTI PER ATTIVITA' ZOOTECNICA E RELATIVE AREE DI PERTINENZA	
EDIFICI ESISTENTI NON CONNESSI CON L'ATTIVITA' AGRICOLA ABBANDONATI O IN DISUSO	
MANTENIMENTO DI FILARI ALBERATI	

**ARKISTUDIO**  
SOCIETA' DI PROGETTAZIONE s.r.l.

VERCELLI - Via Viganotti, 2  
tel. 0161259088 - fax. 0161602132  
e-mail: info@arkistudio.eu  
www.arkistudio.eu

AMMINISTRATORE E DIRETTORE TECNICO  
**TULLIO TOSELLI**  
ARCHITETTO  
N. 73 ORDINE ARCHITETTI DI VERCELLI

REGIONE PIEMONTE  
PROVINCIA DI VERCELLI

**COMUNE DI:  
SALUGGIA**

LEGGE REGIONALE n. 56/77 e s.m.l.  
VARIANTE ex art. 17 comma 5

**PIANO REGOLATORE  
GENERALE COMUNALE  
VARIANTE PARZIALE N° 1/2018**

NUMERO: 214

COMMITTENTE:  
**COMUNE DI SALUGGIA**  
piazza Municipio n°15 - 13040 (Vercelli)

FASE PROGETTUALE: **PROGETTO DEFINITIVO**

TIPOLOGIA: **STRUMENTO URBANISTICO COMUNALE**

ELABORATO:


**ASSETTO URBANISTICO GENERALE DEL  
CENTRO ABITATO DI SALUGGIA**

SCALA: 1:2000

AGG. CARTOGRAFICO: GENNAIO 2018

N° EDIZIONE	REDAZIONE	VERIFICA	VALIDAZIONE	CONSEGNA
DATA	NOME	DATA	NOME	DATA
PRIMA EDIZIONE	18/09/2018	G.G.	18/09/2018	T.T.
SECONDA EDIZIONE				
TERZA EDIZIONE				
QUARTA EDIZIONE				

FILE	LAYOUT
214 Saluggia variante parziale PRGC 2018/VERIFICATO.PDF	OP1a.dwg
214 Saluggia variante parziale PRGC 2018/SCITTAI.PDF	OP1a.dxf

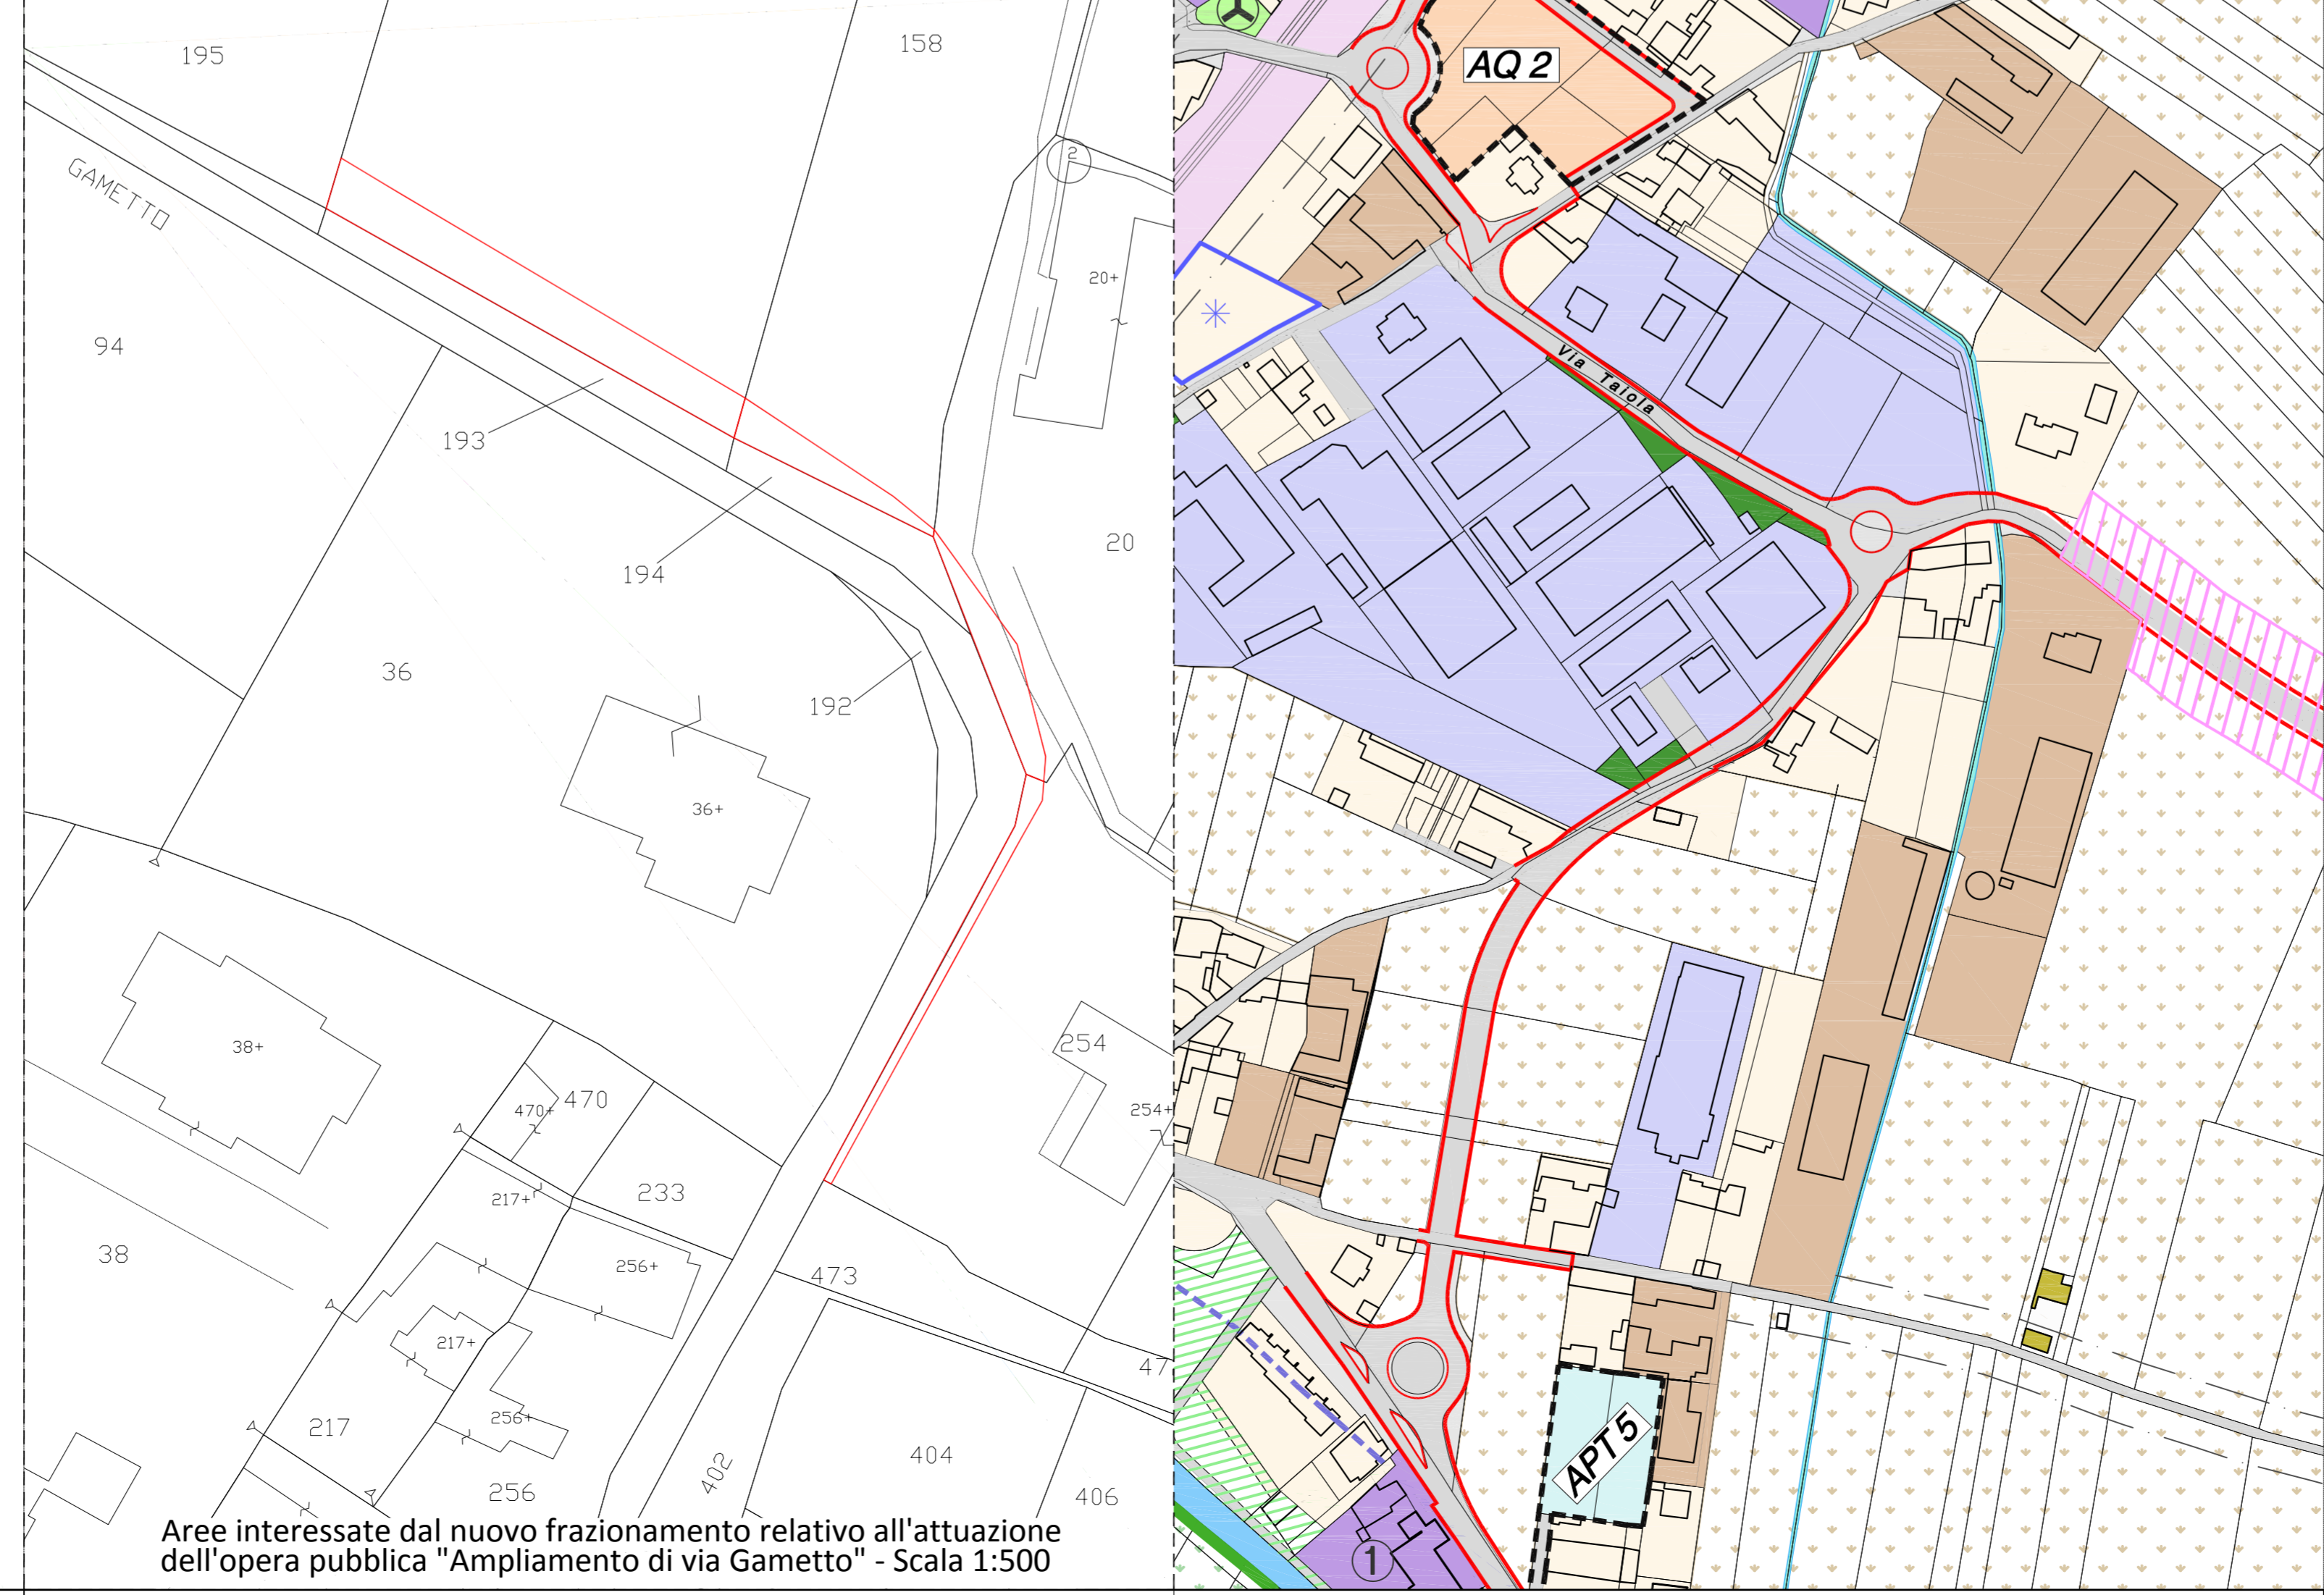

**ARKISTUDIO**  
SOCIETA' DI PROGETTAZIONE s.r.l.

VERCELLI - Via Viganotti, 2  
tel. 0161259088 - fax. 0161602132  
e-mail: info@arkistudio.eu  
www.arkistudio.eu

AMMINISTRATORE E DIRETTORE TECNICO  
**TULLIO TOSELLI**  
ARCHITETTO  
N. 73 ORDINE ARCHITETTI DI VERCELLI

REGIONE PIEMONTE  
PROVINCIA DI VERCELLI

**COMUNE DI:  
SALUGGIA**

**PIANO REGOLATORE  
GENERALE COMUNALE**

LAVORI DI AMPLIAMENTO VIA GARETTO  
VARIANTE PARZIALE AL  
PIANO REGOLATORE GENERALE N. 1/2021

ex artt. 17 bis/6 della l.r. 56/1977 e  
19 dpr 327/2001

NUMERO: 234

COMMITTENTE:  
**COMUNE DI SALUGGIA**  
piazza Municipio n°15 - 13040 (Vercelli)

FASE PROGETTUALE: **PROGETTO PRELIMINARE**

TIPOLOGIA: **STRUMENTO URBANISTICO COMUNALE**

ELABORATO:

**INDIVIDUAZIONE MODIFICHE SU  
stralcio Tav. OP1a del PRGC vigente  
"ASSETTO URBANISTICO GENERALE DEL  
CENTRO ABITATO DI SALUGGIA"**

SCALA: 1:2000

AGG. CARTOGRAFICO: GENNAIO 2018

N° EDIZIONE	REDAZIONE	VERIFICA	VALIDAZIONE	CONSEGNA
DATA	NOME	DATA	NOME	DATA
PRIMA EDIZIONE	15/01/2021	G.G.	15/01/2021	T.T.
SECONDA EDIZIONE				
TERZA EDIZIONE				
QUARTA EDIZIONE				

FILE	LAYOUT
234 Saluggia/VERIFICATO.PDF	OP1a.dwg
234 Saluggia/USCITTAI.PDF	AllA.dxf

Aree interessate dal nuovo frazionamento relativo all'attuazione dell'opera pubblica "Ampliamento di via Garetto" - Scala 1:500

Approvato con delibera di C.C. in data \_\_\_\_\_ Il R.U.P. dell'opera pubblica: Geom. Ombretta Perollo.  
Il Responsabile del Procedimento di Variante Parziale al Piano Regolatore Generale: Geom. Linda Maria  
Il Sindaco: Firmino Barberis Il Segretario Comunale: Dr.ssa Anna Rita D'Atselmo