

SADO - associati
Ingegneria e Architettura

Arch. Antonello Sado
Via dei Mille, 42/a
10123 - Torino
Tel. 011.19706499 - Fax 011.19706499
e-mail antonello.sado@fastwebnet.it

Ing. Angelo Sado
Via G.Bove, 14
10129 - Torino
Tel. 011.505997 - Fax 011.505997
e-mail angelo.sado@fastwebnet.it

COLLABORATORI:
Arch. Alessandra Ghignone
Arch. Alessio Patrucco

Regione Piemonte

Provincia di Vercelli



COMUNE DI SALUGGIA

“Realizzazione Pista Ciclabile S.P.3 -
Capoluogo/Frazione S.Antonino”.

LOTTO "C" FUNZIONALE

PROGETTO DI FATTIBILITA' TECNICO
ED ECONOMICA / DEFINITIVO



RESPONSABILE
U.T.C.
Geom. OMBRETTA PEROLIO

TITOLO

PLANIMETRIA GENERALE
PROGETTO

TAVOLA

T.C4c

SCALA

1:500

DATA Febbraio 2021


ARCHIVIO

REVISIONE

FILE

Def pista ciclabile

PROGETTO

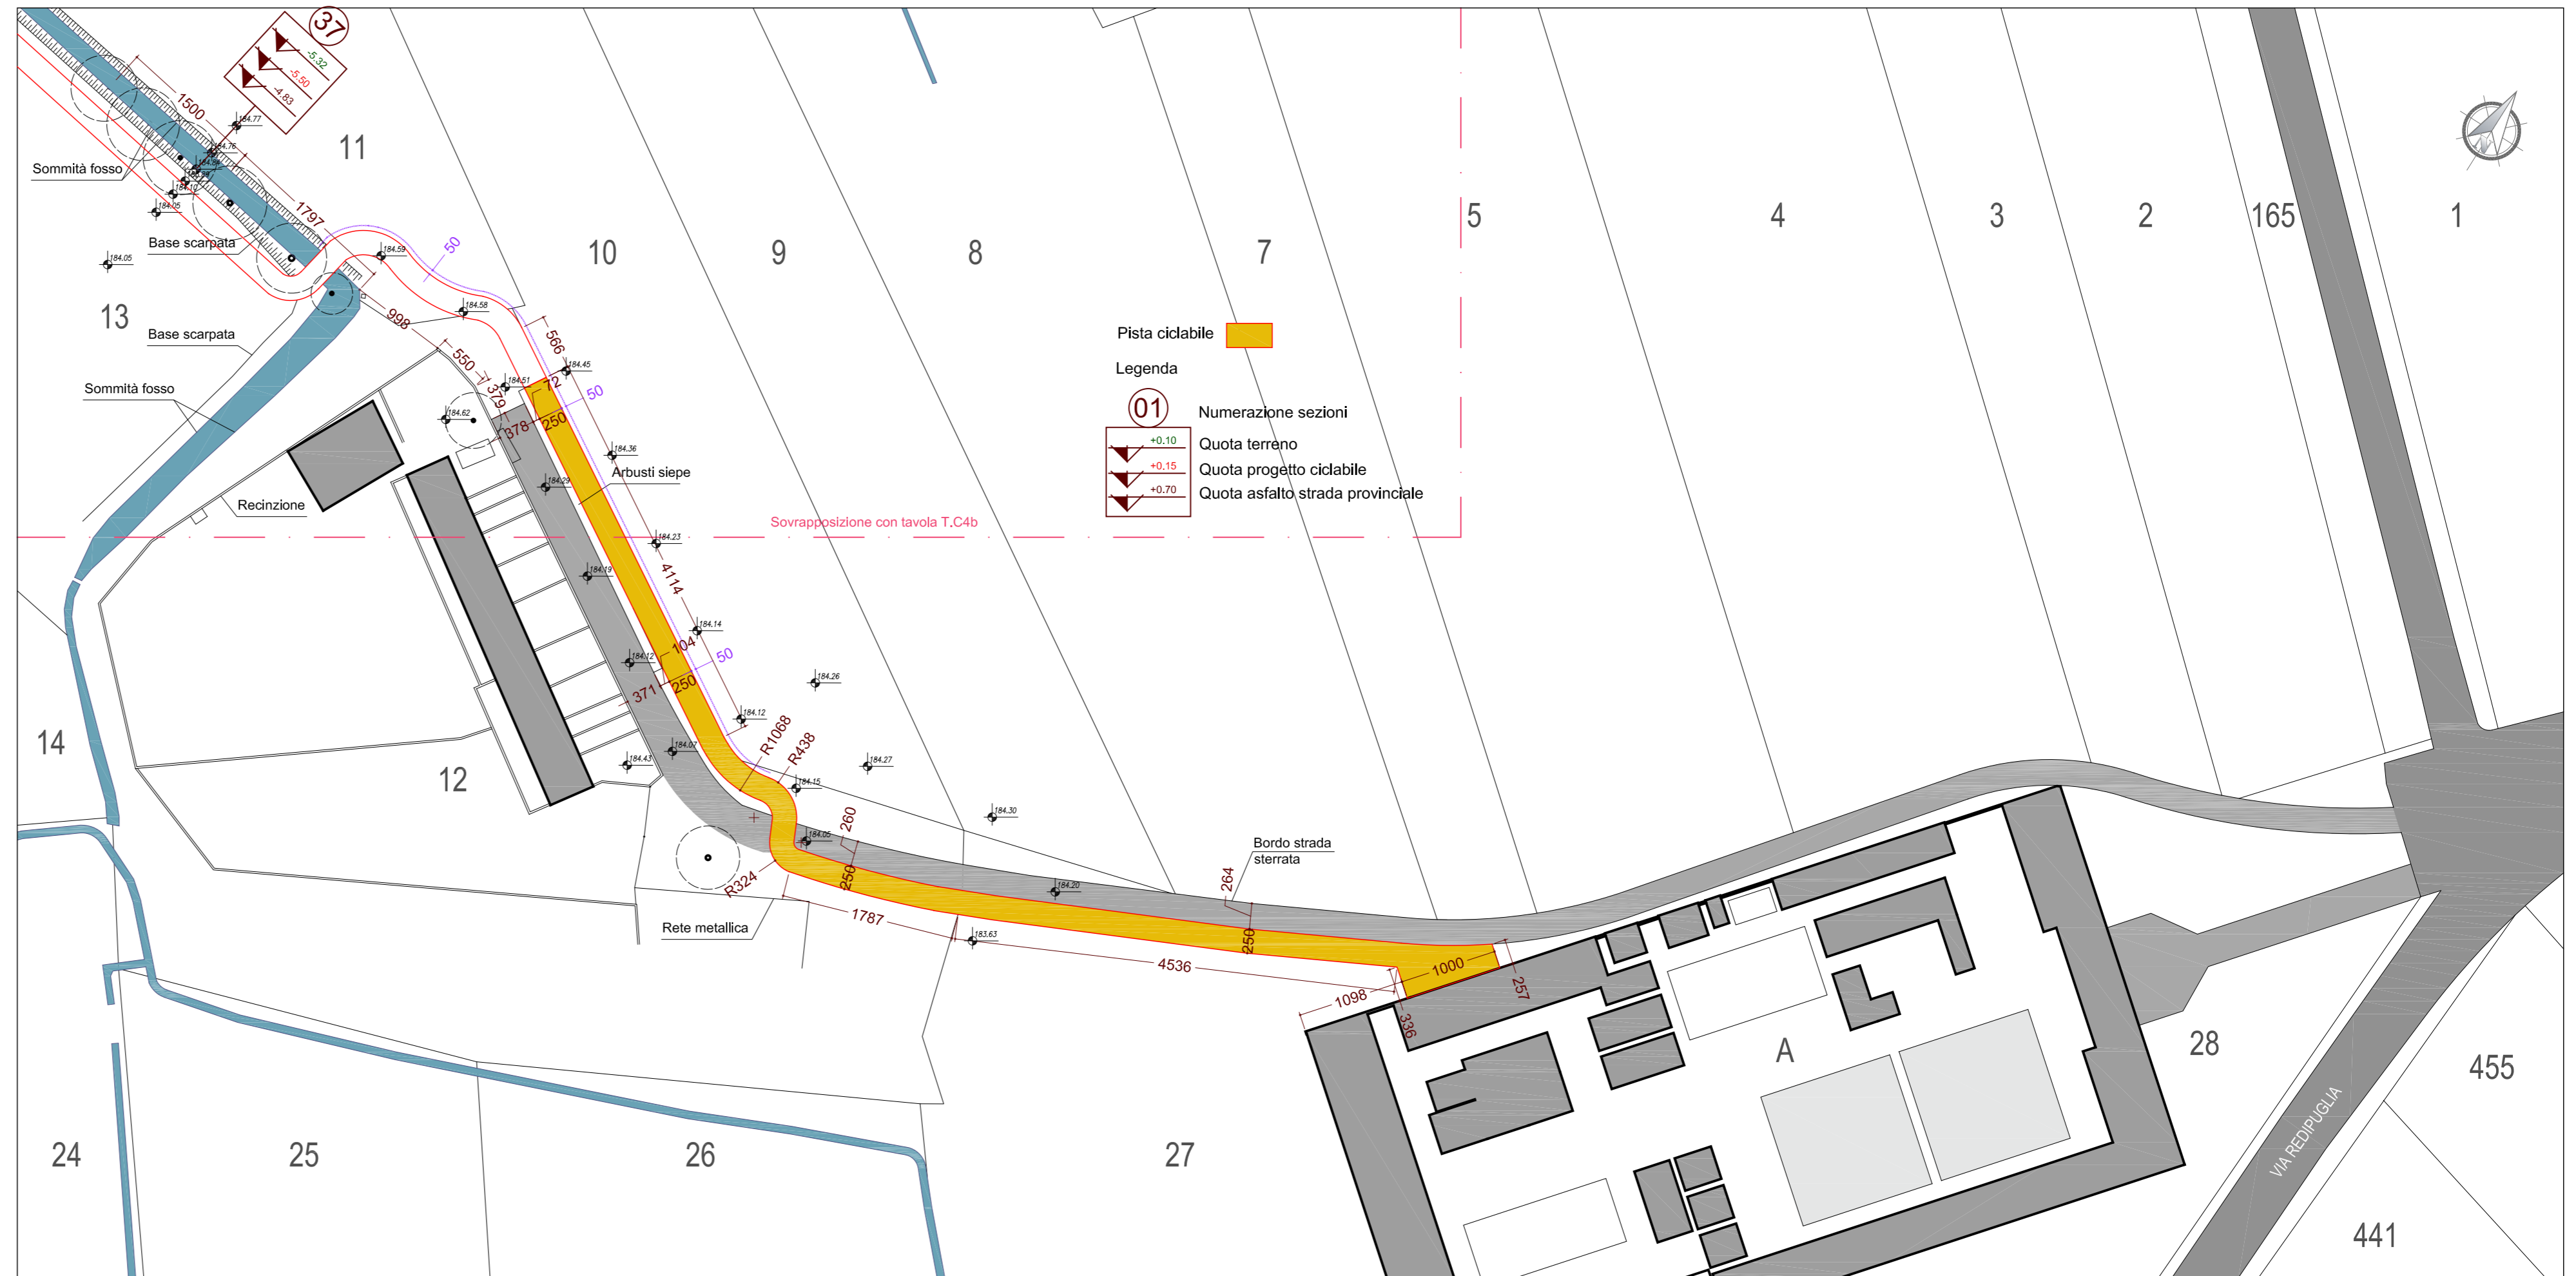

Pista ciclabile

Legenda

01 Numerazione sezioni

▼ +0.10 Quota terreno

▼ +0.15 Quota progetto ciclabile

▼ +0.70 Quota asfalto strada provinciale