
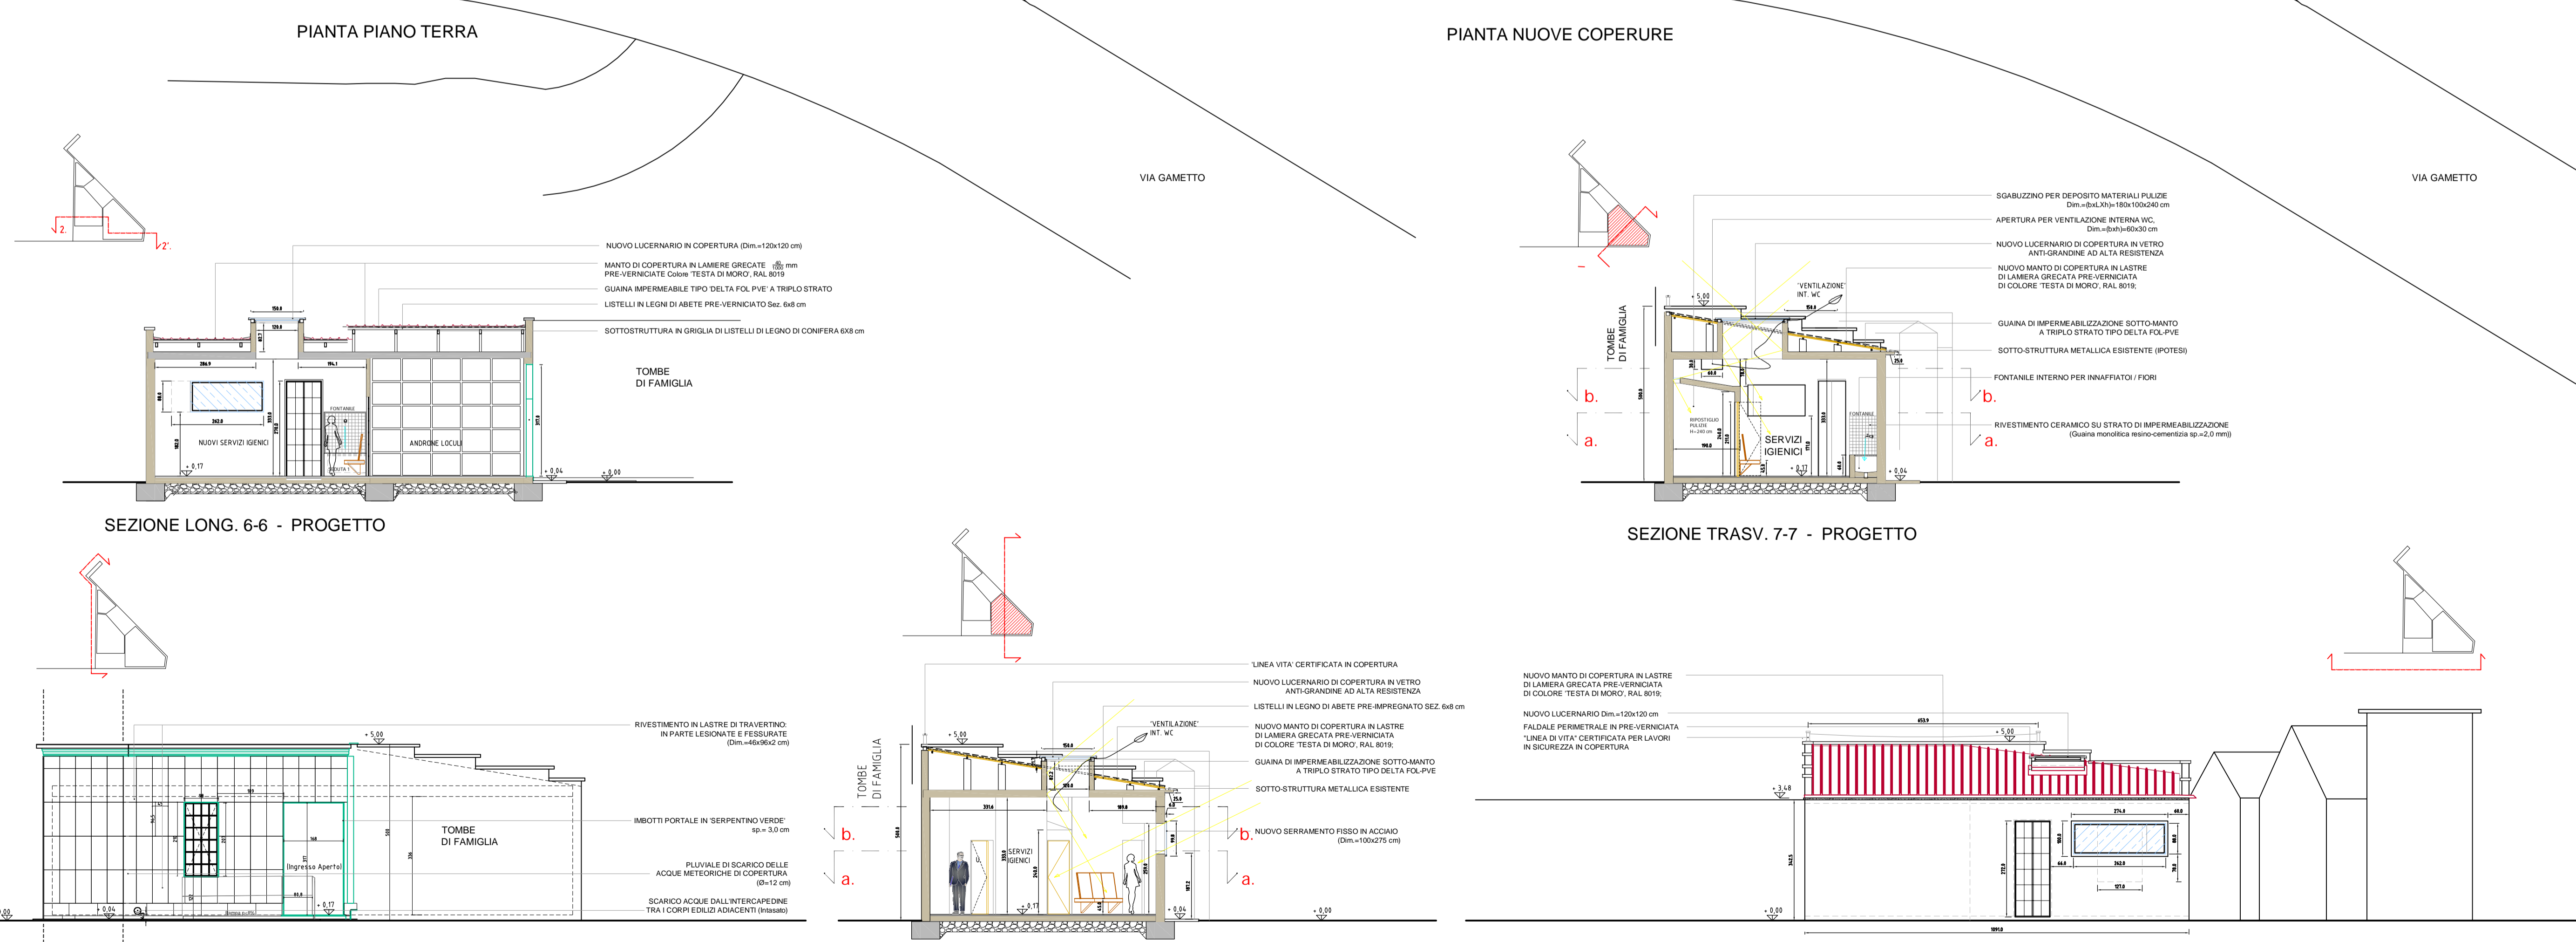


CIMITERO DI SALUGGIA - FABBRICATO DI SERVIZIO B) / WC - PROGETTO ARCHITETTONICO

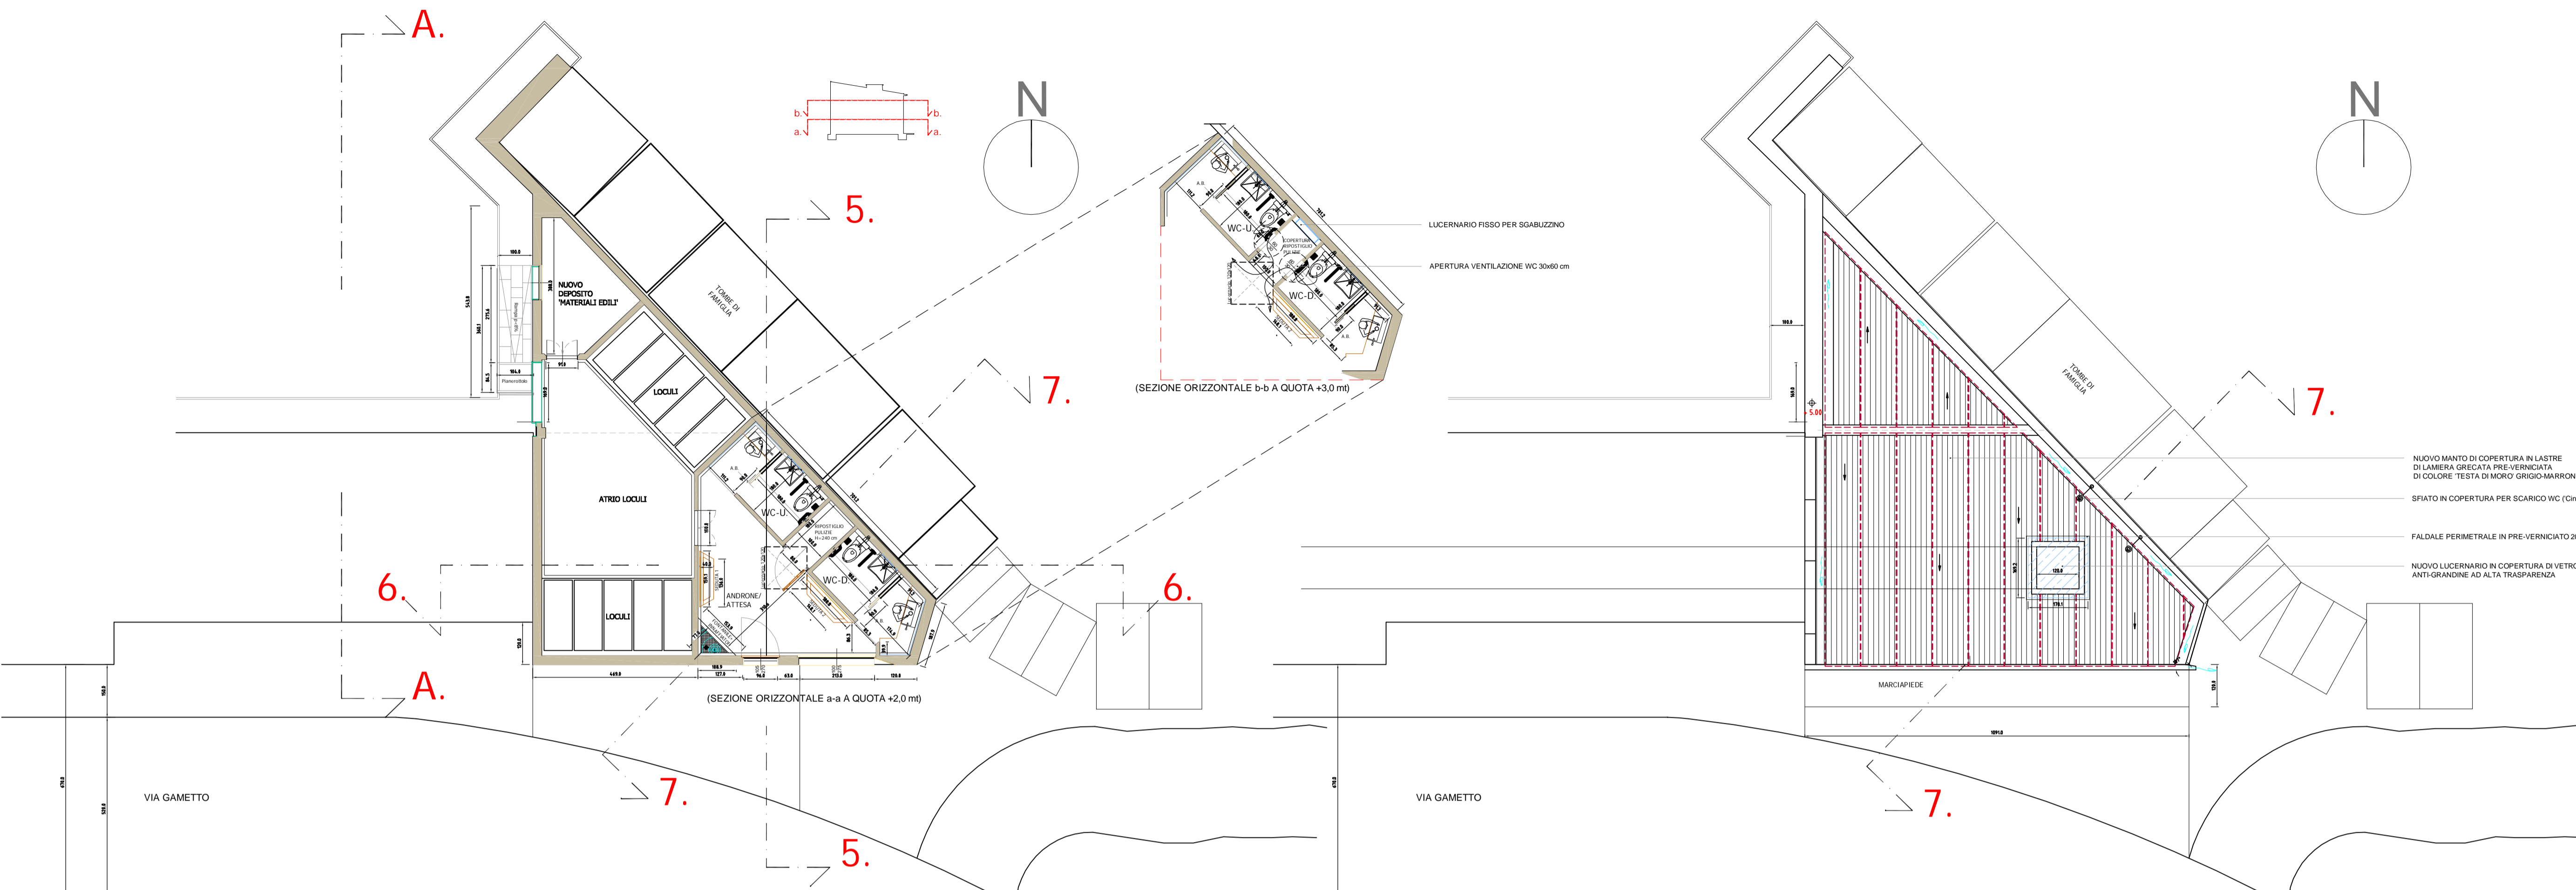

SEZIONE-PROSPETTO PRINCIPALE OVEST A-A' SEZIONE TRASV. 5-5 - PROGETTO PROSPETTO SUD (Su Via GASETTO) - PROGETTO

La Proprietà:

La Committenza:

Il Progettista e D.L.:

Ministero delle attività culturali e del turismo
SOPRINTENDENZA BB.AA. del Piemonte
(Palazzo San Paolo) - C.so Cavallotti n.27, 28100, NOVARA
Ref. te di Zona: Arch. Barbara CERROCHI

OGGETTO: Immobile sottoposto a Tutela ai sensi Art.10-12 del D.Lgs. n.42/2004 -> RICHIESTA DI "AUTORIZZAZIONE" ad eseguire le opere ai sensi Art.21-22 del D.Lgs. n.42/2004 e smi.

REGIONE PIEMONTE

Provincia di vercelli

Comune di SALUGGIA

OGGETTO:
Lavori e opere di:
"RIQUALIFICAZIONE DE MESSA IN SICUREZZA DEI DUE FABBRICATI FUNZIONALI DEL CIMITERO COMUNALE" in Via Don Carra a Saluggia.

Proprietà:
COMUNE DI SALUGGIA, P.za Municipio n.16, 13040, Saluggia (VC).

Committente:
AMMINISTRAZIONE DI COMUNE DI SALUGGIA, P.za Municipio n.16, 13040, Saluggia (VC).

Progettista architettonico:
Architetto Luca MARRAGHINI - Studio Architetture Via Pieve n.1 - IVREA, 10015 (TO), T.-F 0125-42.40.74, e-m: luca.marraghini@fastwebnet.it

OGGETTO: PROGETTO DI "FATTIBILITA'" TECNICO ED ECONOMICA / DEFINITIVO (ai sensi Art.23 del DLgs n°50/2016 e smi)

DISEGNO: **PF/D.Tav.6.PA**

CONTENUTI:
FABBRICATO DI PROGETTO ARCHITETTONICO:
- PIANTE, SEZIONI E PROSPETTI

SCALA: 1:100 Data: 10/04/2020

Incarico: 11/02/2020 Revisione N°1

Aggiornamenti: 08/04/2020