

SADO - associati
Ingegneria e Architettura

Arch. Antonello Sado
Via dei Mille, 42/a
10123 - Torino
Tel. 011.19706499 - Fax 011.19706499
e-mail antonello.sado@fastwebnet.it

Ing. Angelo Sado
Via G.Bove, 14
10129 - Torino
Tel. 011.505997 - Fax 011.505997
e-mail angelo.sado@fastwebnet.it

COLLABORATORI:
Arch. Alessandra Ghignone
Arch. Alessio Patrucco

RESPONSABILE
U.T.C.
Geom. OMBRETTA PEROLIO

Regione Piemonte Provincia di Vercelli




COMUNE DI SALUGGIA

“Realizzazione Pista Ciclabile S.P.3 -
Capoluogo/Frazione S.Antonino”.


LOTTO "A" FUNZIONALE

PROGETTO DI FATTIBILITA' TECNICO ED ECONOMICA / DEFINITIVO

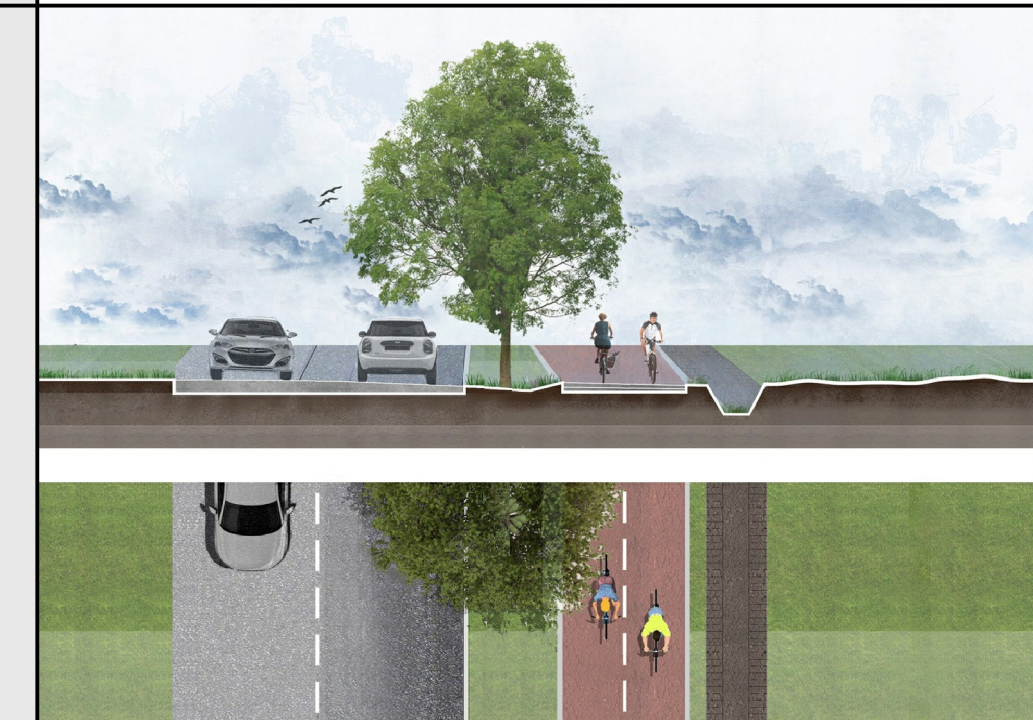

TITOLO		TAVOLA
PLANIMETRIA GENERALE STATO DI FATTO		T.A2
SCALA		1:500
DATA	Febbraio 2021	ARCHIVIO
REVISIONE	FILE	Def pista ciclabile

STATO ATTUALE

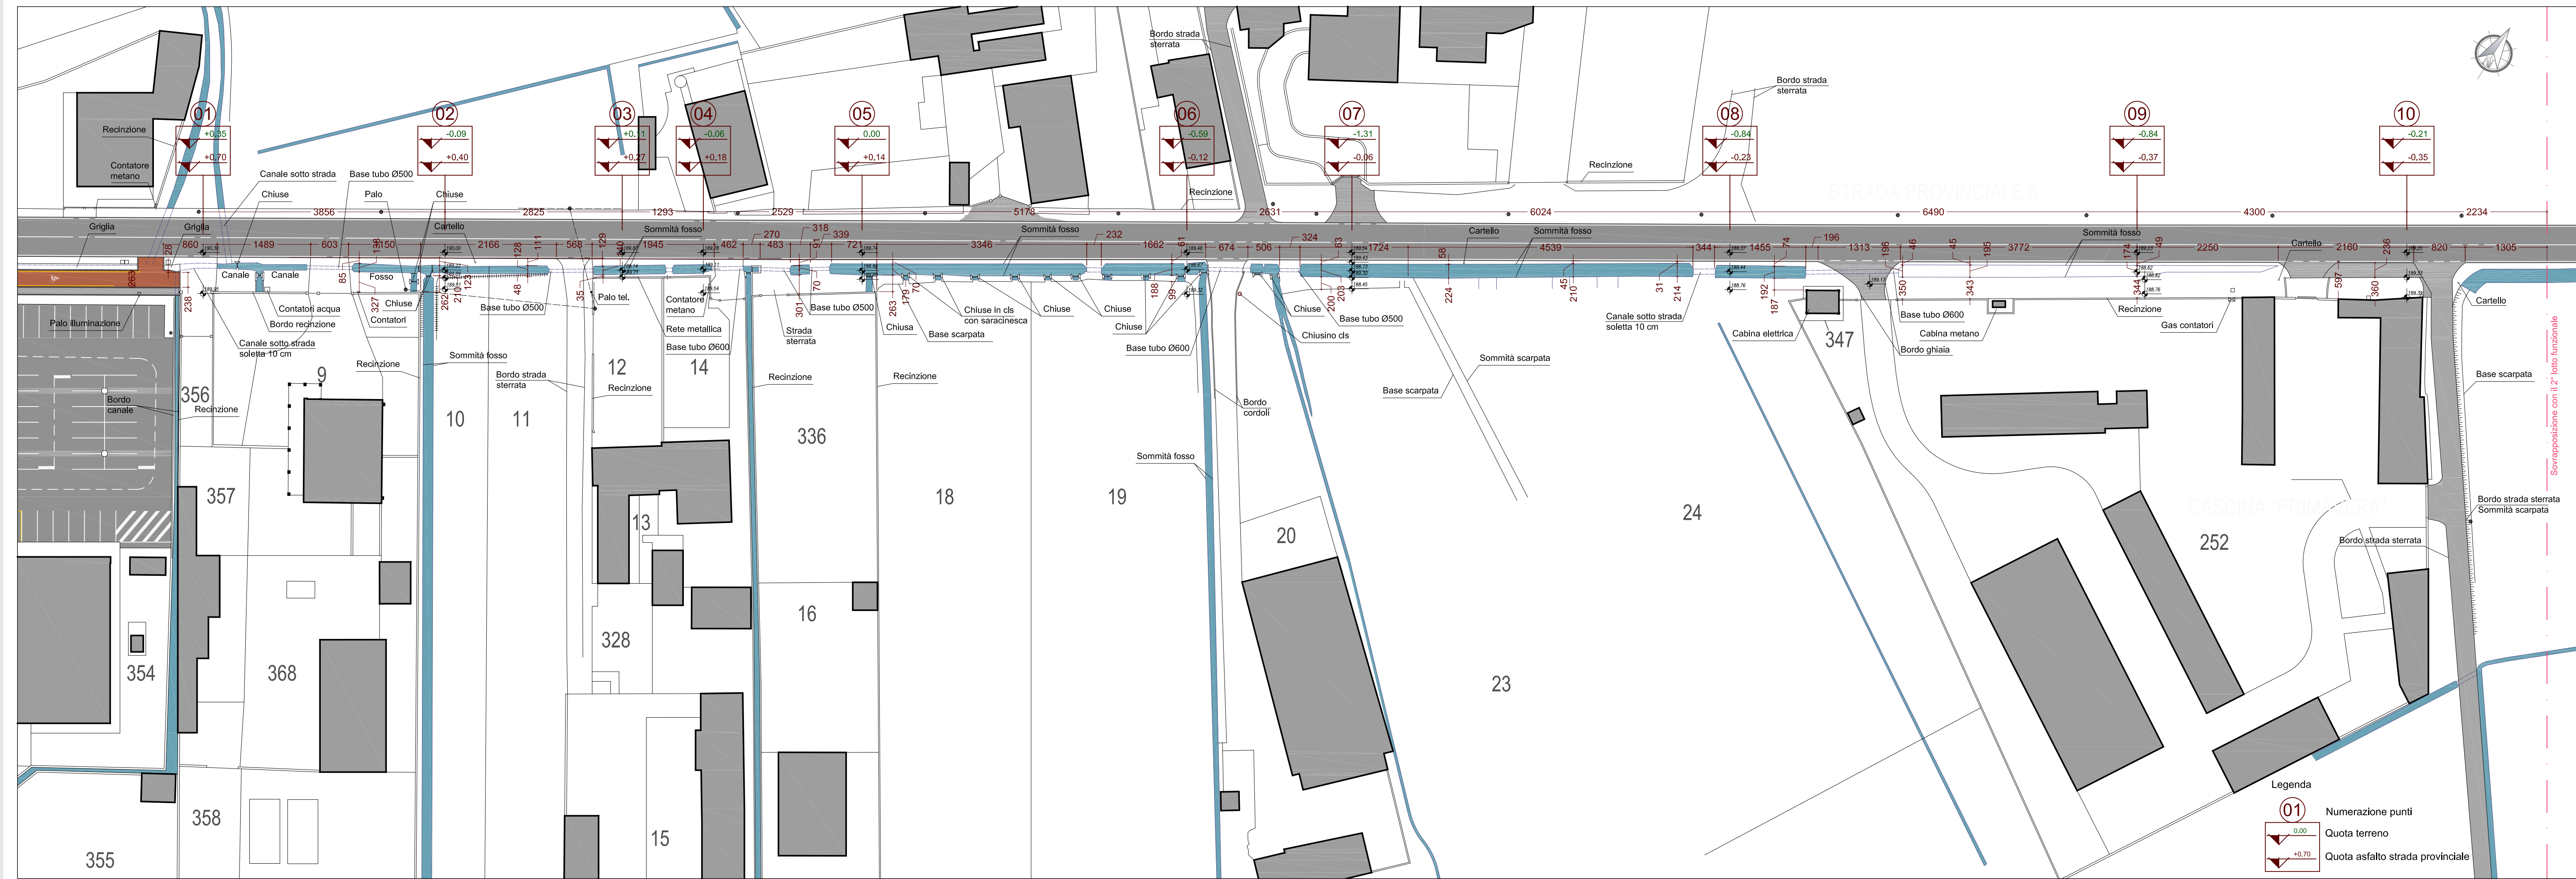

Legenda

01	Numerazione punti
0.00	Quota terreno
+0.70	Quota asfalto strada provinciale

Sovrapposizione con il 2° lotto funzionale