PROVINCIA DI VERCELLI	COMUNE DI SALUGGIA	REGIONE PIEMONTE

ABBATTIMENTO DELLE BARRIERE ARCHITETTONICHE PRESSO IL CIMITERO COMUNALE DEL CAPOLUOGO

TAVOLA	STUDIO DI FATTIBILITA' TECNICO ECONOMICA/PROGETTO DEFINITIVO	SCALA
4A	- PERIZIA DI VARIANTE IN CORSO D'OPERA- SOLUZIONE DI PROGETTO	1:100

COMUNE DI SALUGGIA

RESPONSABILE DEL PROCEDIMENTO
Geom. PEROLIO Ombretta

IL SINDACO
BARBERIS Fermino

I PROGETTISTI:

Geom. Giuseppe CAPRA
C.F.: CPR GPP 77A04 C665S
Arch. Lucia LANGONE
C.F.: LNG LCU 67M43 D356J

STUDIO TECNICO ASSOCIATO
GEO.
Geom. CAPRA Giuseppe
Geom. BATTAGLIA Roberto
P. IVA: 02500690023

Via Fiume n° 8
13040 SALUGGIA (VC)
TEL. 0161 480161
e-mail : studiotecnicogeo@gmail.com

DA USO RISERVATO AL COMUNE

ARCHIVIO	DATA
A-94/18/01	LUGLIO 2021
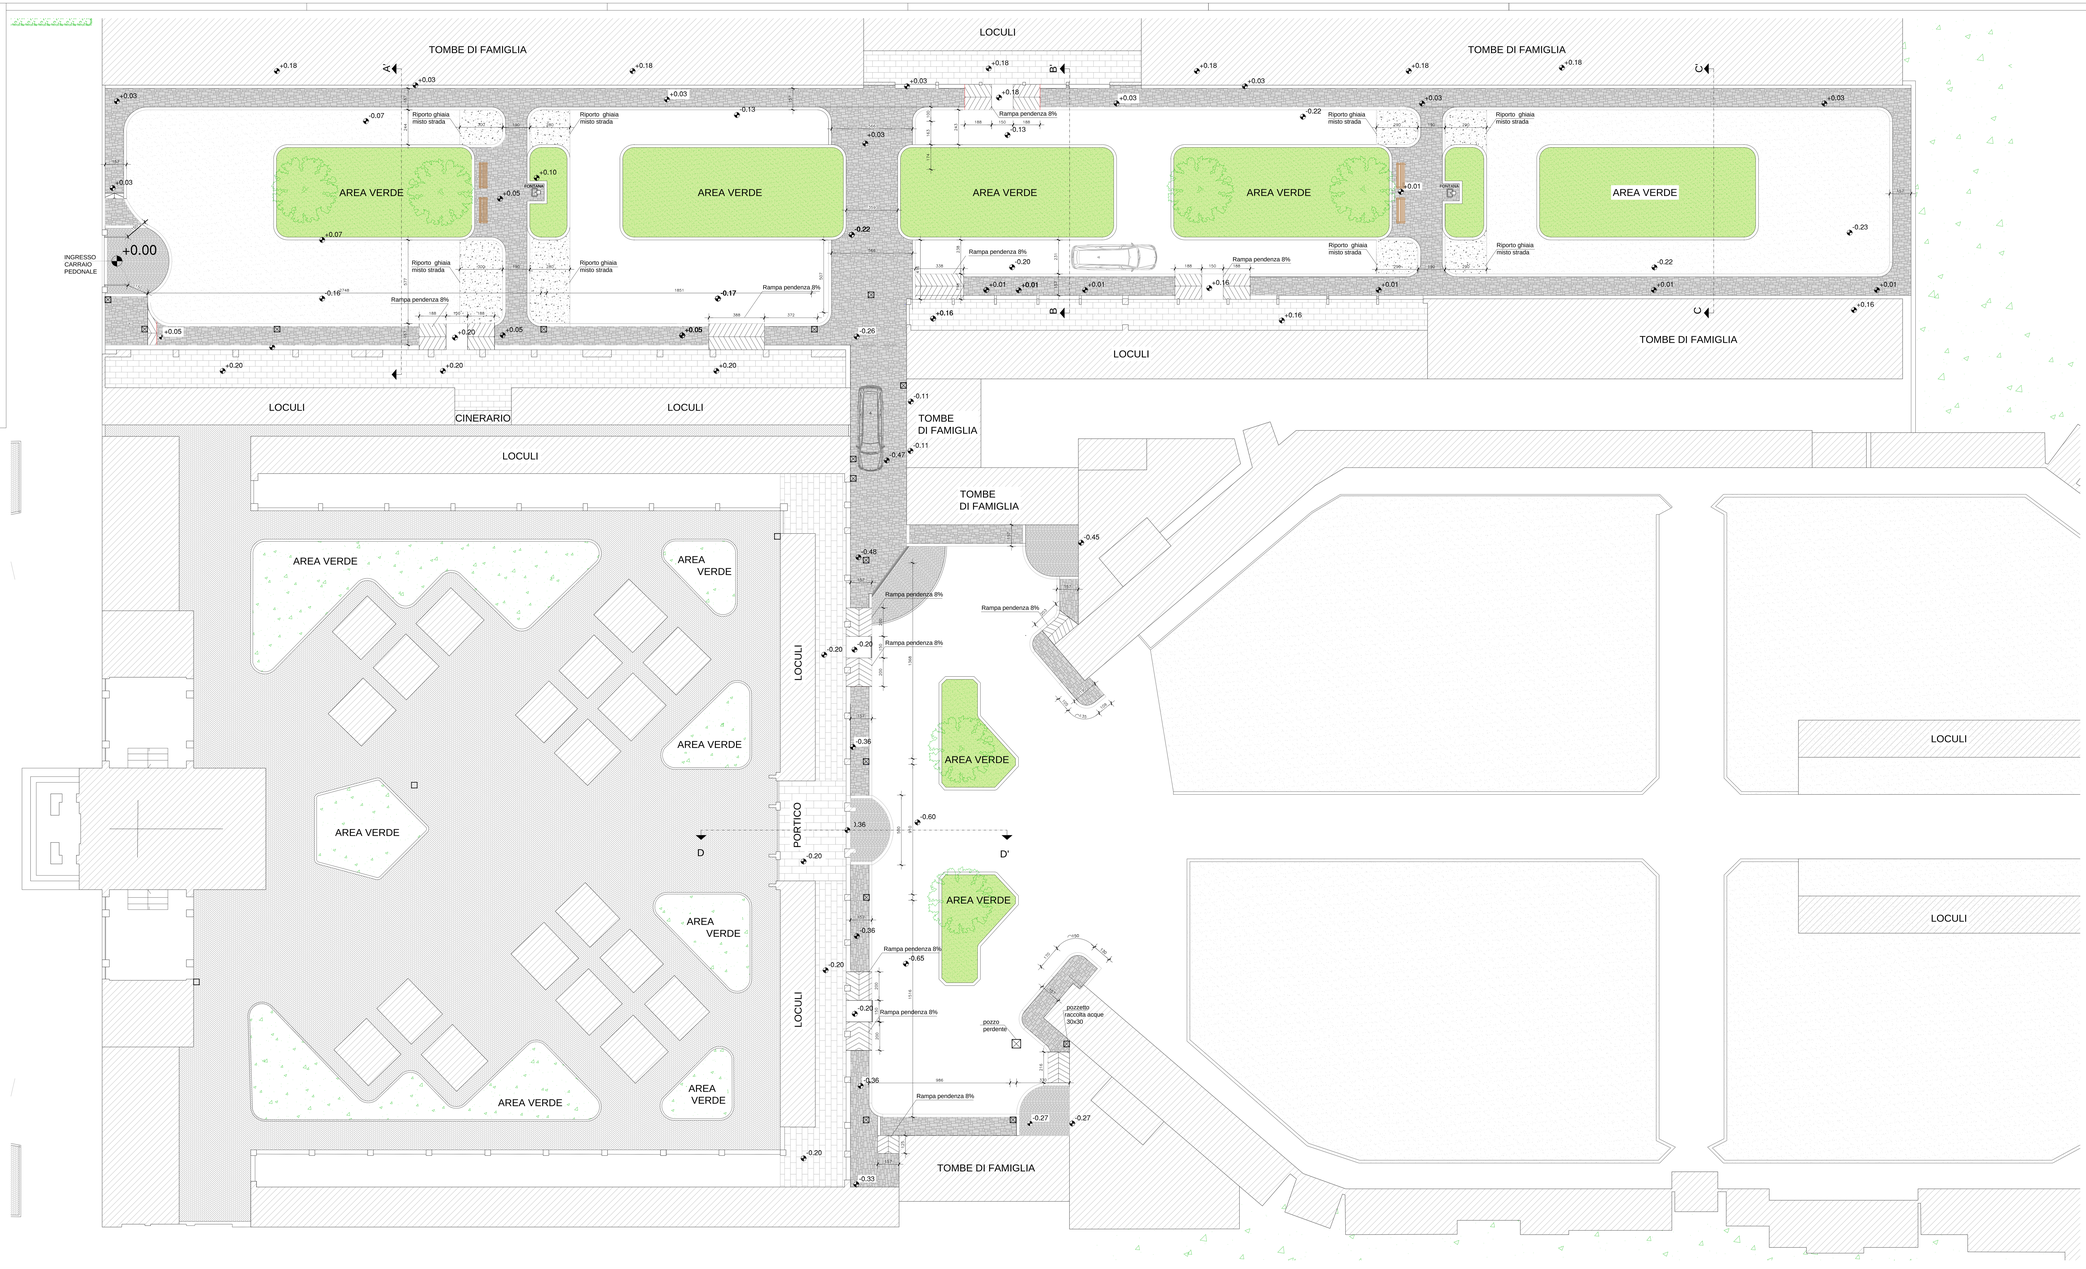
FILE: A94-18 PROGETTO_CIMITERO — L.L.