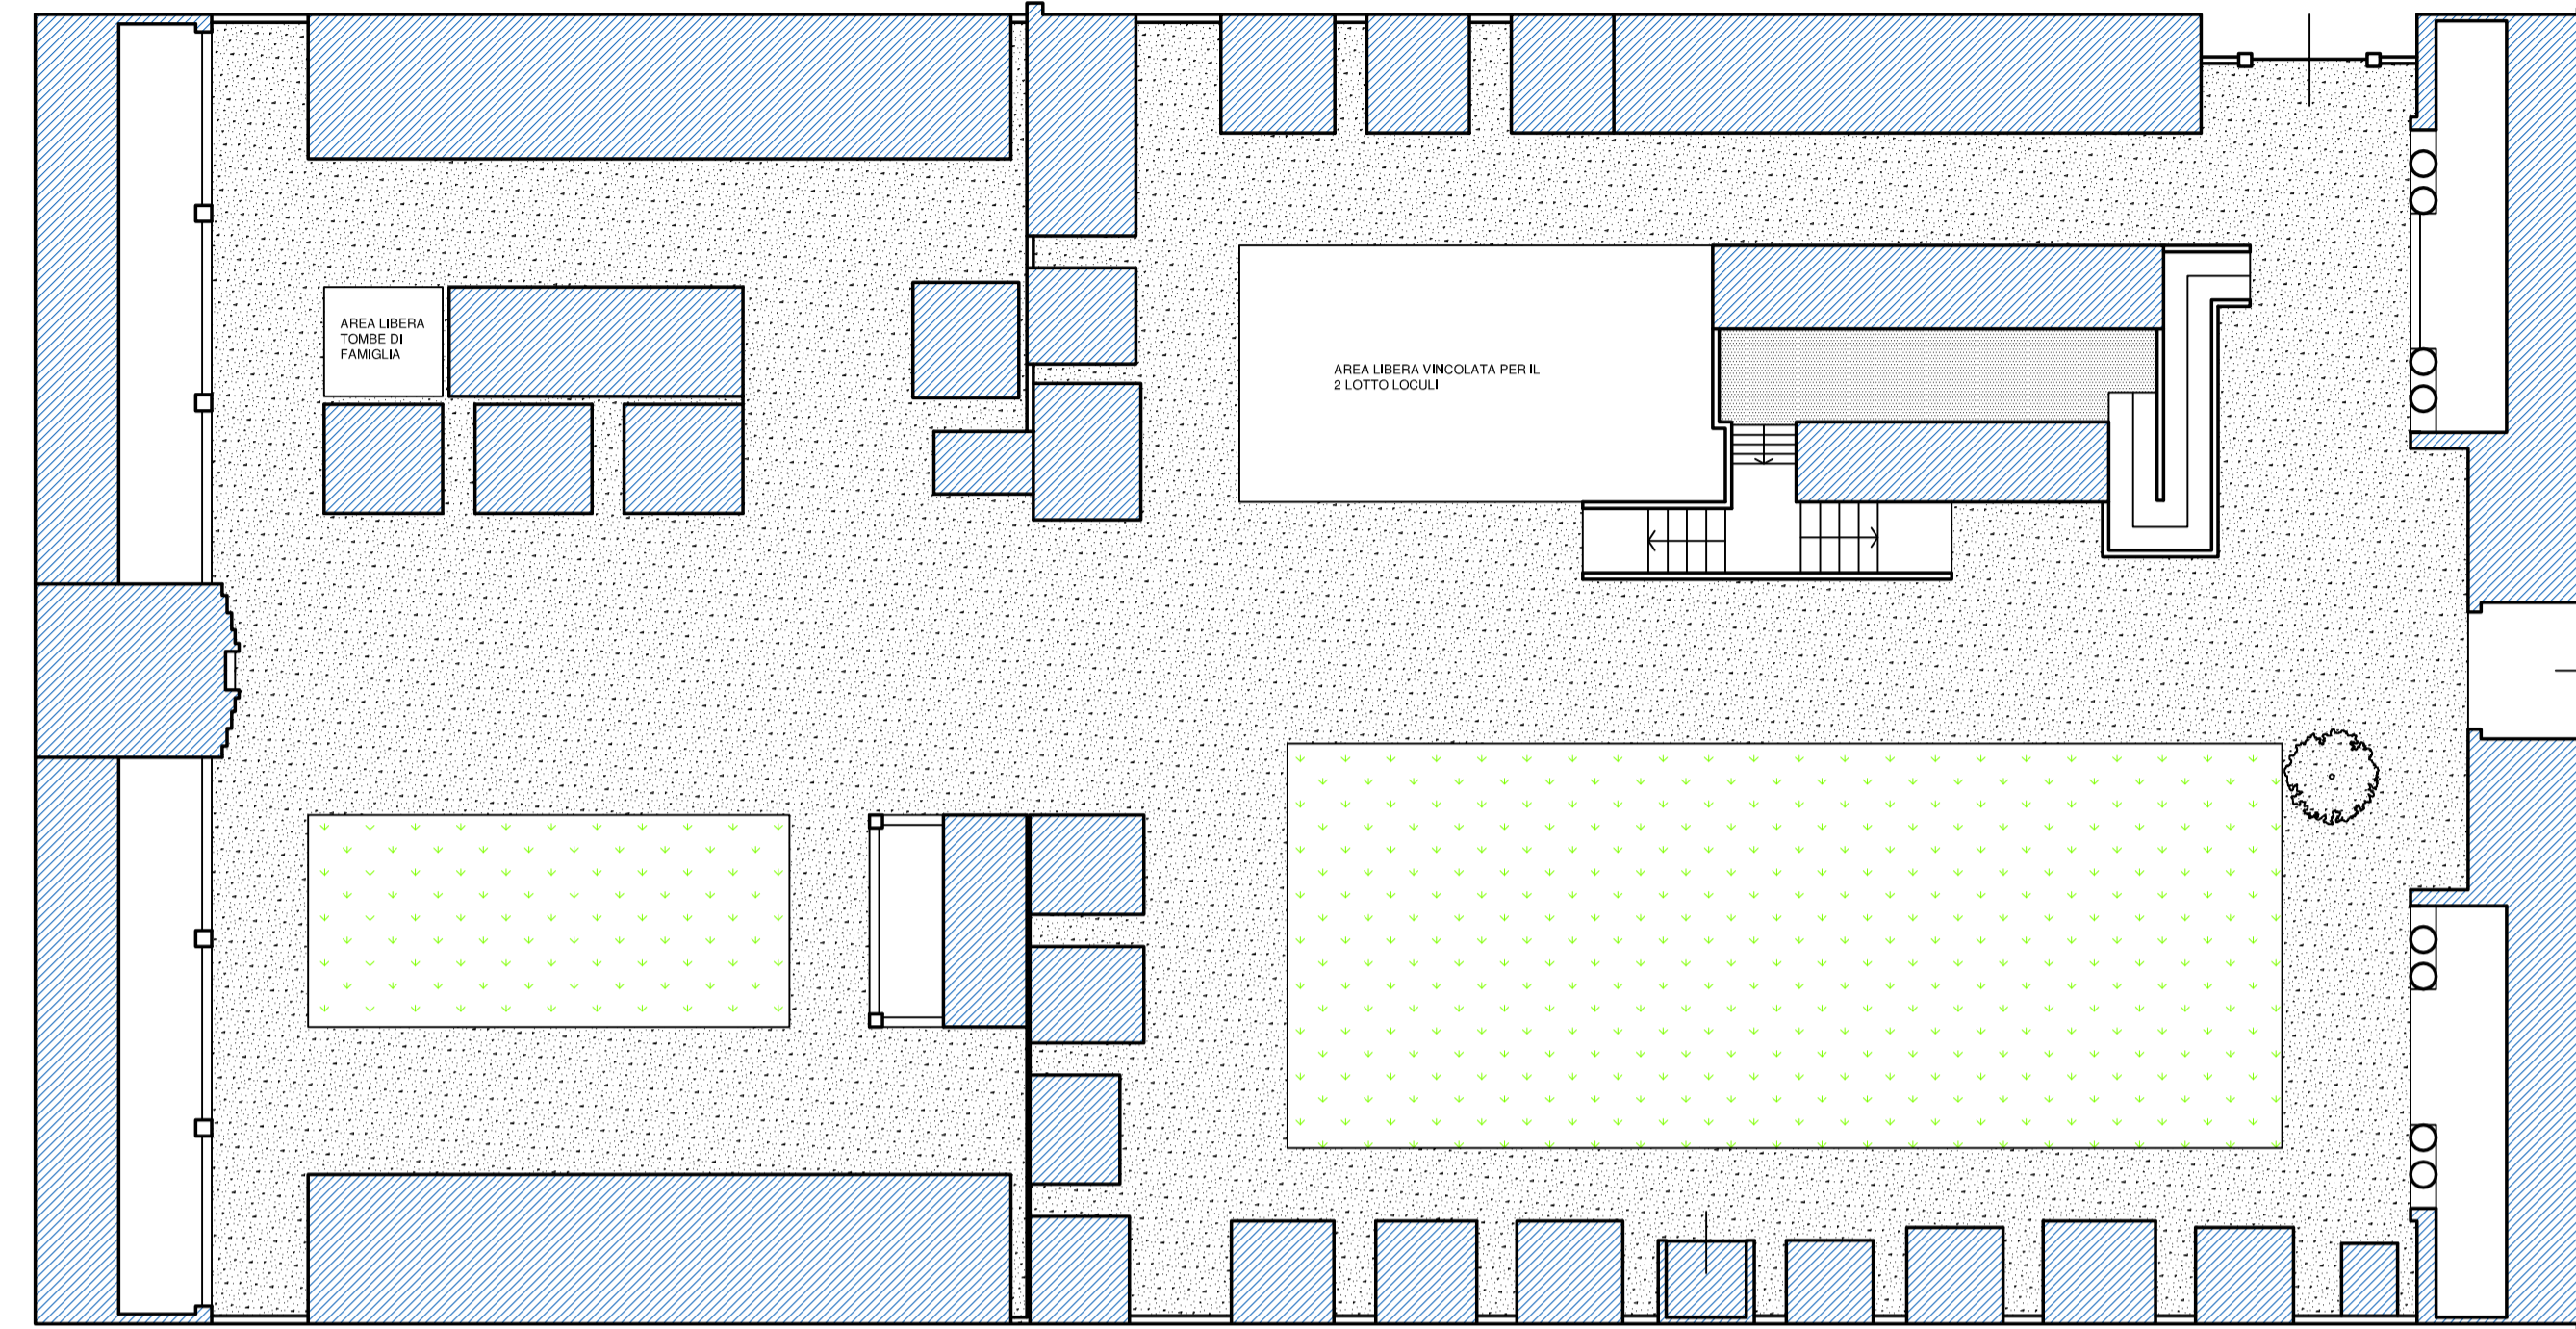

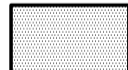

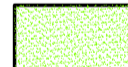

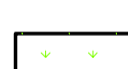
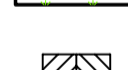


Geometra GIANCOLA Guido C.so G. Ferraris 56f-Via Mazzè 14 - Chivasso (To)		e-mail: gugliano@tin.it - tel. 3343523736 C.F. GNC GDU 67R02 C665H	
COMUNE DI	SALUGGIA		
PROPRIETA'	Comune di SALUGGIA		
	STUDIO DI FATTIBILITA' PER SISTEMAZIONE VIABILITA' E SUPERAMENTO BARRIERE ARCHITETTONICHE CIMITERI DI SALUGGIA		
TAV.3	PLANIMETRIA INTERVENTO - SANT ANTONINO		
IL PROGETTISTA		CHIVASSO	



## STATO DI FATTO



-  Superficie in ghiaia
-  Superficie in cemento/pietra
-  Costruzioni esistenti
-  Aree a verde
-  Superficie in autobloccanti
-  Area per inumazioni
-  Scivoli

AUTOBLOCCANTI	mq	1348
CORDOLI CLS	ml	183
AREE A VERDE	mq	40

## PALNIMETRIA GENERALE INTERVENTO

