





COMITENTE COMUNE DI SALUGGIA AREA TECNICA LL.PP.M.S. - TECNICO MANUTENZIONI ORDINARIE E GESTIONE AREE VERDI - AMBIENTE (OPERE PUBBLICHE) - ORGANIZZAZIONE SERVIZI PUBBLICI DI INTERESSE GENERALE	
PROGETTO <b>PROGETTO DEFINITIVO RELATIVO AI LAVORI DI RIQUALIFICAZIONE DI VIA ROMA</b>	
APPROVAZIONE STUDIO DI FATTIBILITA' TECNICO ECONOMICA con DELIBERA DI GIUNTA COMUNALE n° 95 in data 6.12.2018	
TITOLO RILIEVO DELLO STATO ATTUALE	
PROGETTISTA ARCH. DIEGO CENA	Documento informatico sottoscritto con firma digitale ai sensi del D.Lgs. n. 82/2005 e ss.mm.ii.
IL SINDACO Geom. Firmino Barberis	IL RESPONSABILE UNICO DI PROCEDIMENTO TECNICO LAVORI PUBBLICI MANUTENZIONE AMBIENTE Geom. Ombretta Perolio
AGGIORNAMENTI	TAVOLA 2 SCALA 1:100 DATA 7 MARZO 2019

RILIEVO DEL TRATTO DI STRADA INTERESSATO DALL'INTERVENTO  
scala 1:100

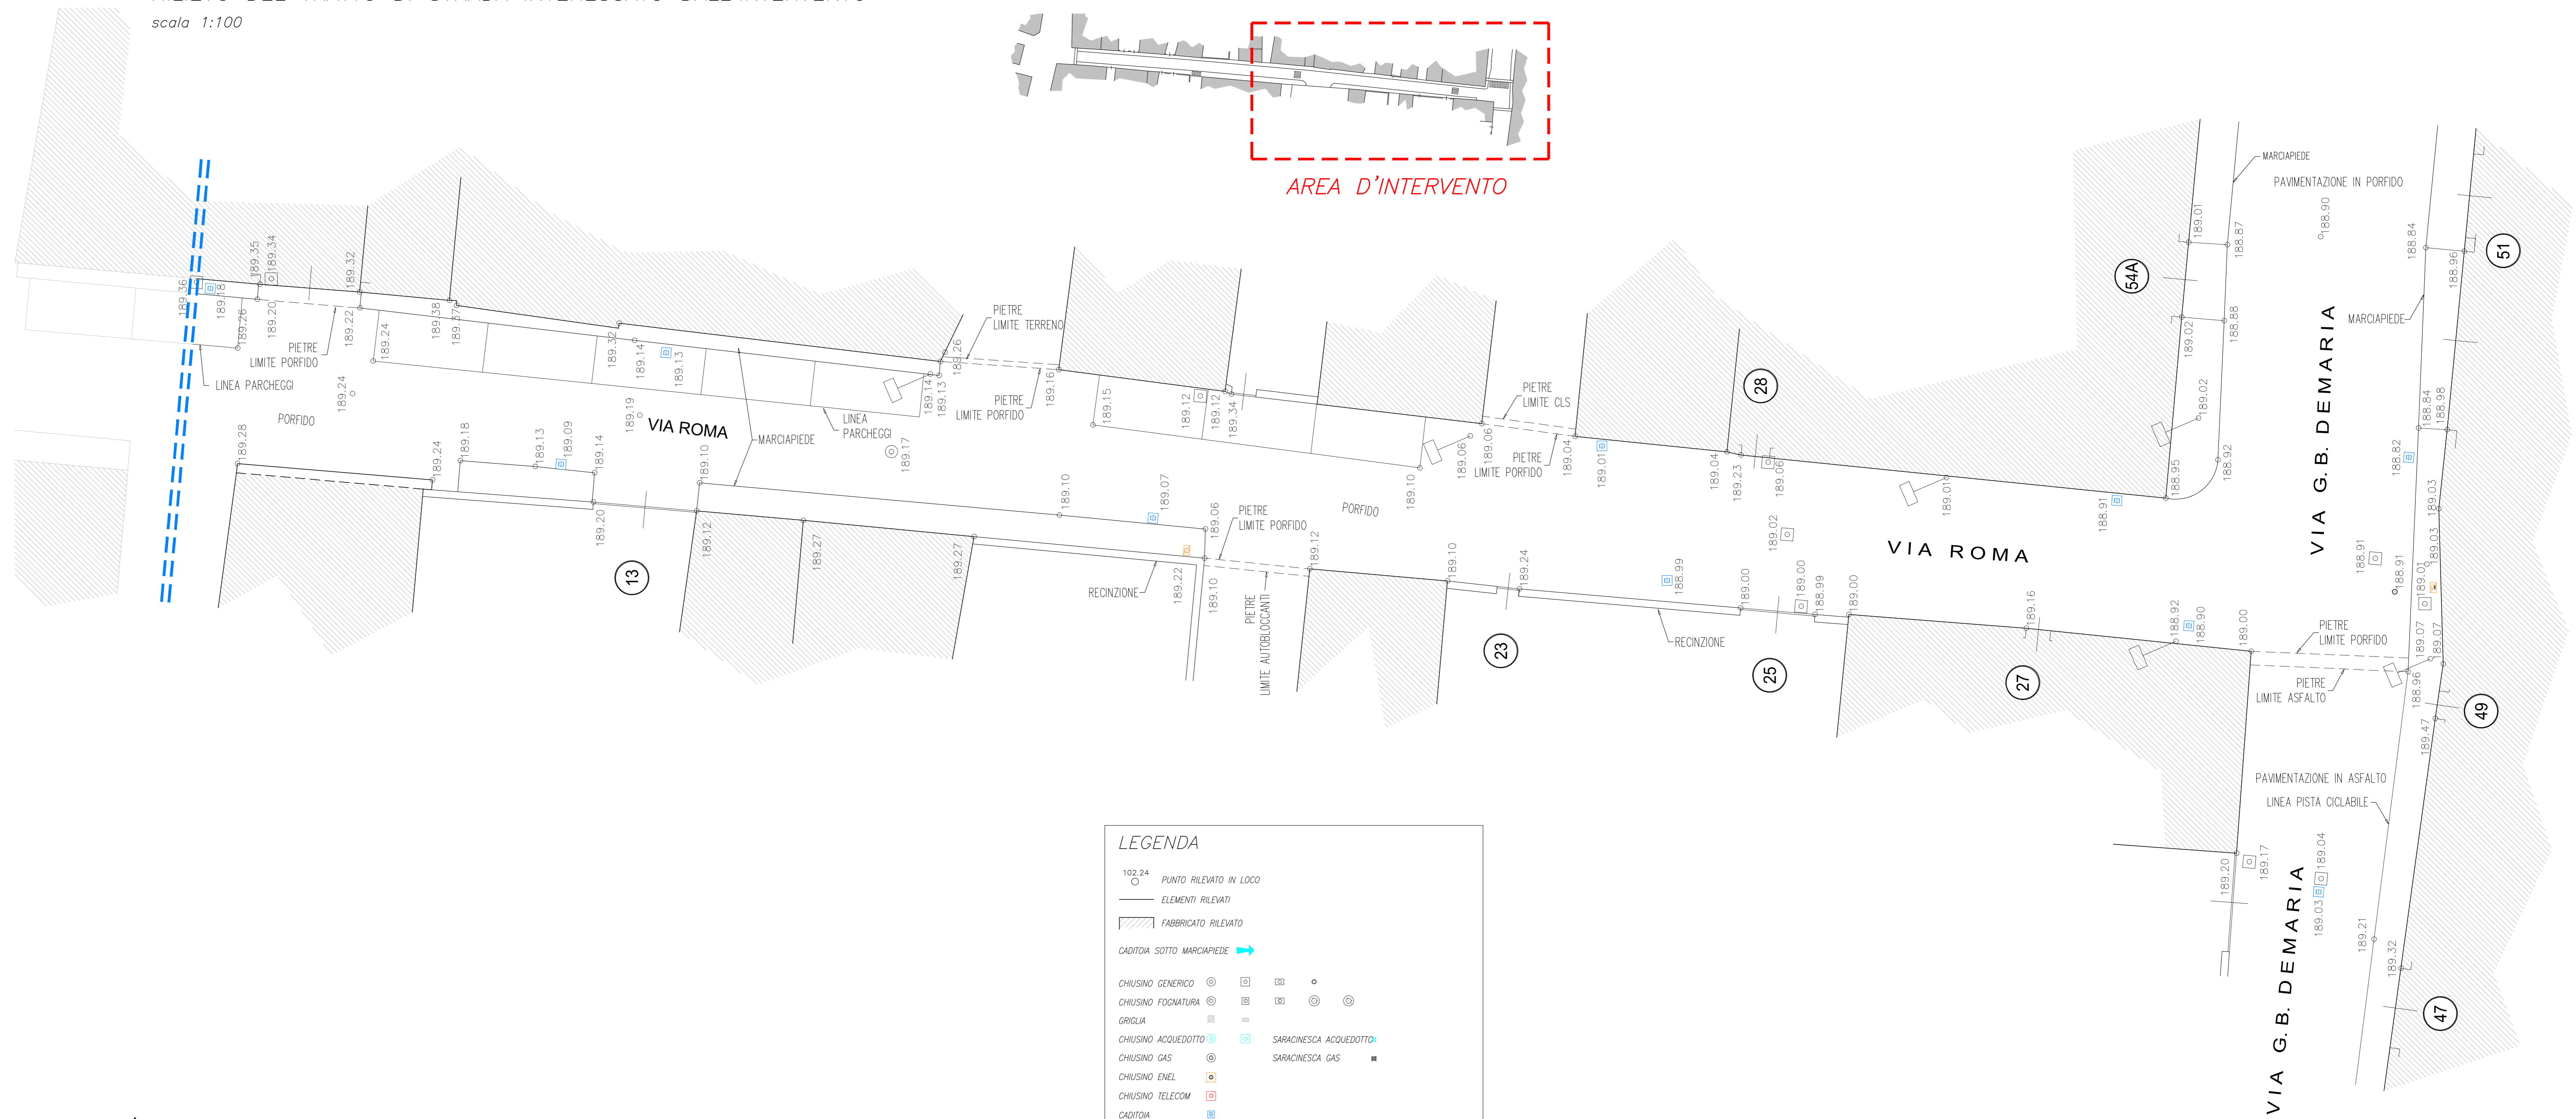

RILIEVO DEL TRATTO DI STRADA INTERESSATO DALL'INTERVENTO  
scala 1:100

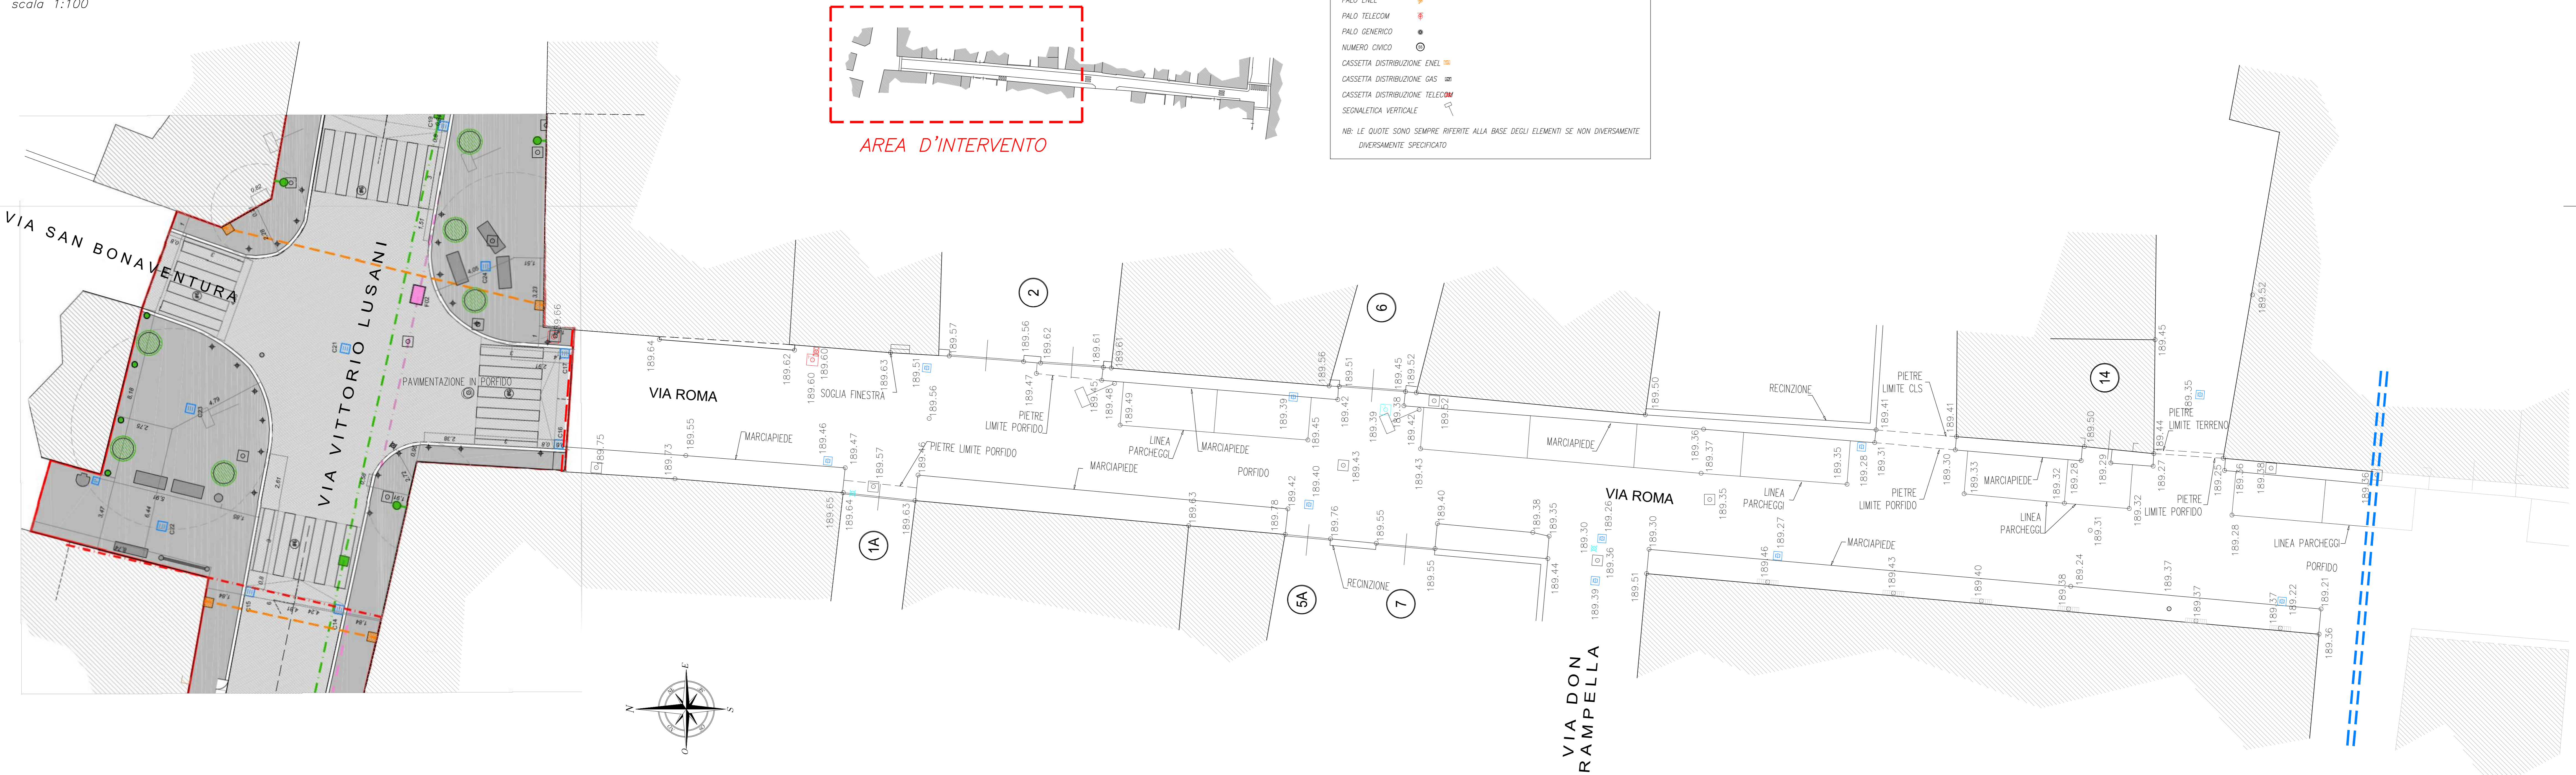

**LEGENDA**

- 102.24 ○ PUNTO RILEVATO IN LOCO
- ELEMENTI RILEVATI
- ▨ FABBRICATO RILEVATO
- CAVITÀ SOTTO MARCIAPIEDE →
- CHUSINO GENERICO ○
- CHUSINO FOGNATURA □
- GRIGLIA □
- CHUSINO ACQUEDOTTO ○
- CHUSINO GAS ○
- CHUSINO ENEL ○
- CHUSINO TELECOM □
- CAVITÀ
- IDRANTE ○
- PALO ENEL ○
- PALO TELECOM ○
- PALO GENERICO ○
- NUMERO CIVICO ○
- CASSETTA DISTRIBUZIONE ENEL □
- CASSETTA DISTRIBUZIONE GAS □
- CASSETTA DISTRIBUZIONE TELECOM □
- SEGNALERICA VERTICALE □
- SARACINESCA ACQUEDOTTO ○
- SARACINESCA GAS □

NB: LE QUOTE SONO SEMPRE RIPORTATE ALLA BASE DEGLI ELEMENTI SE NON DIVERSAMENTE DIVERSAMENTE SPECIFICATO

