


PLANIMETRIA GENERALE
scala 1:200

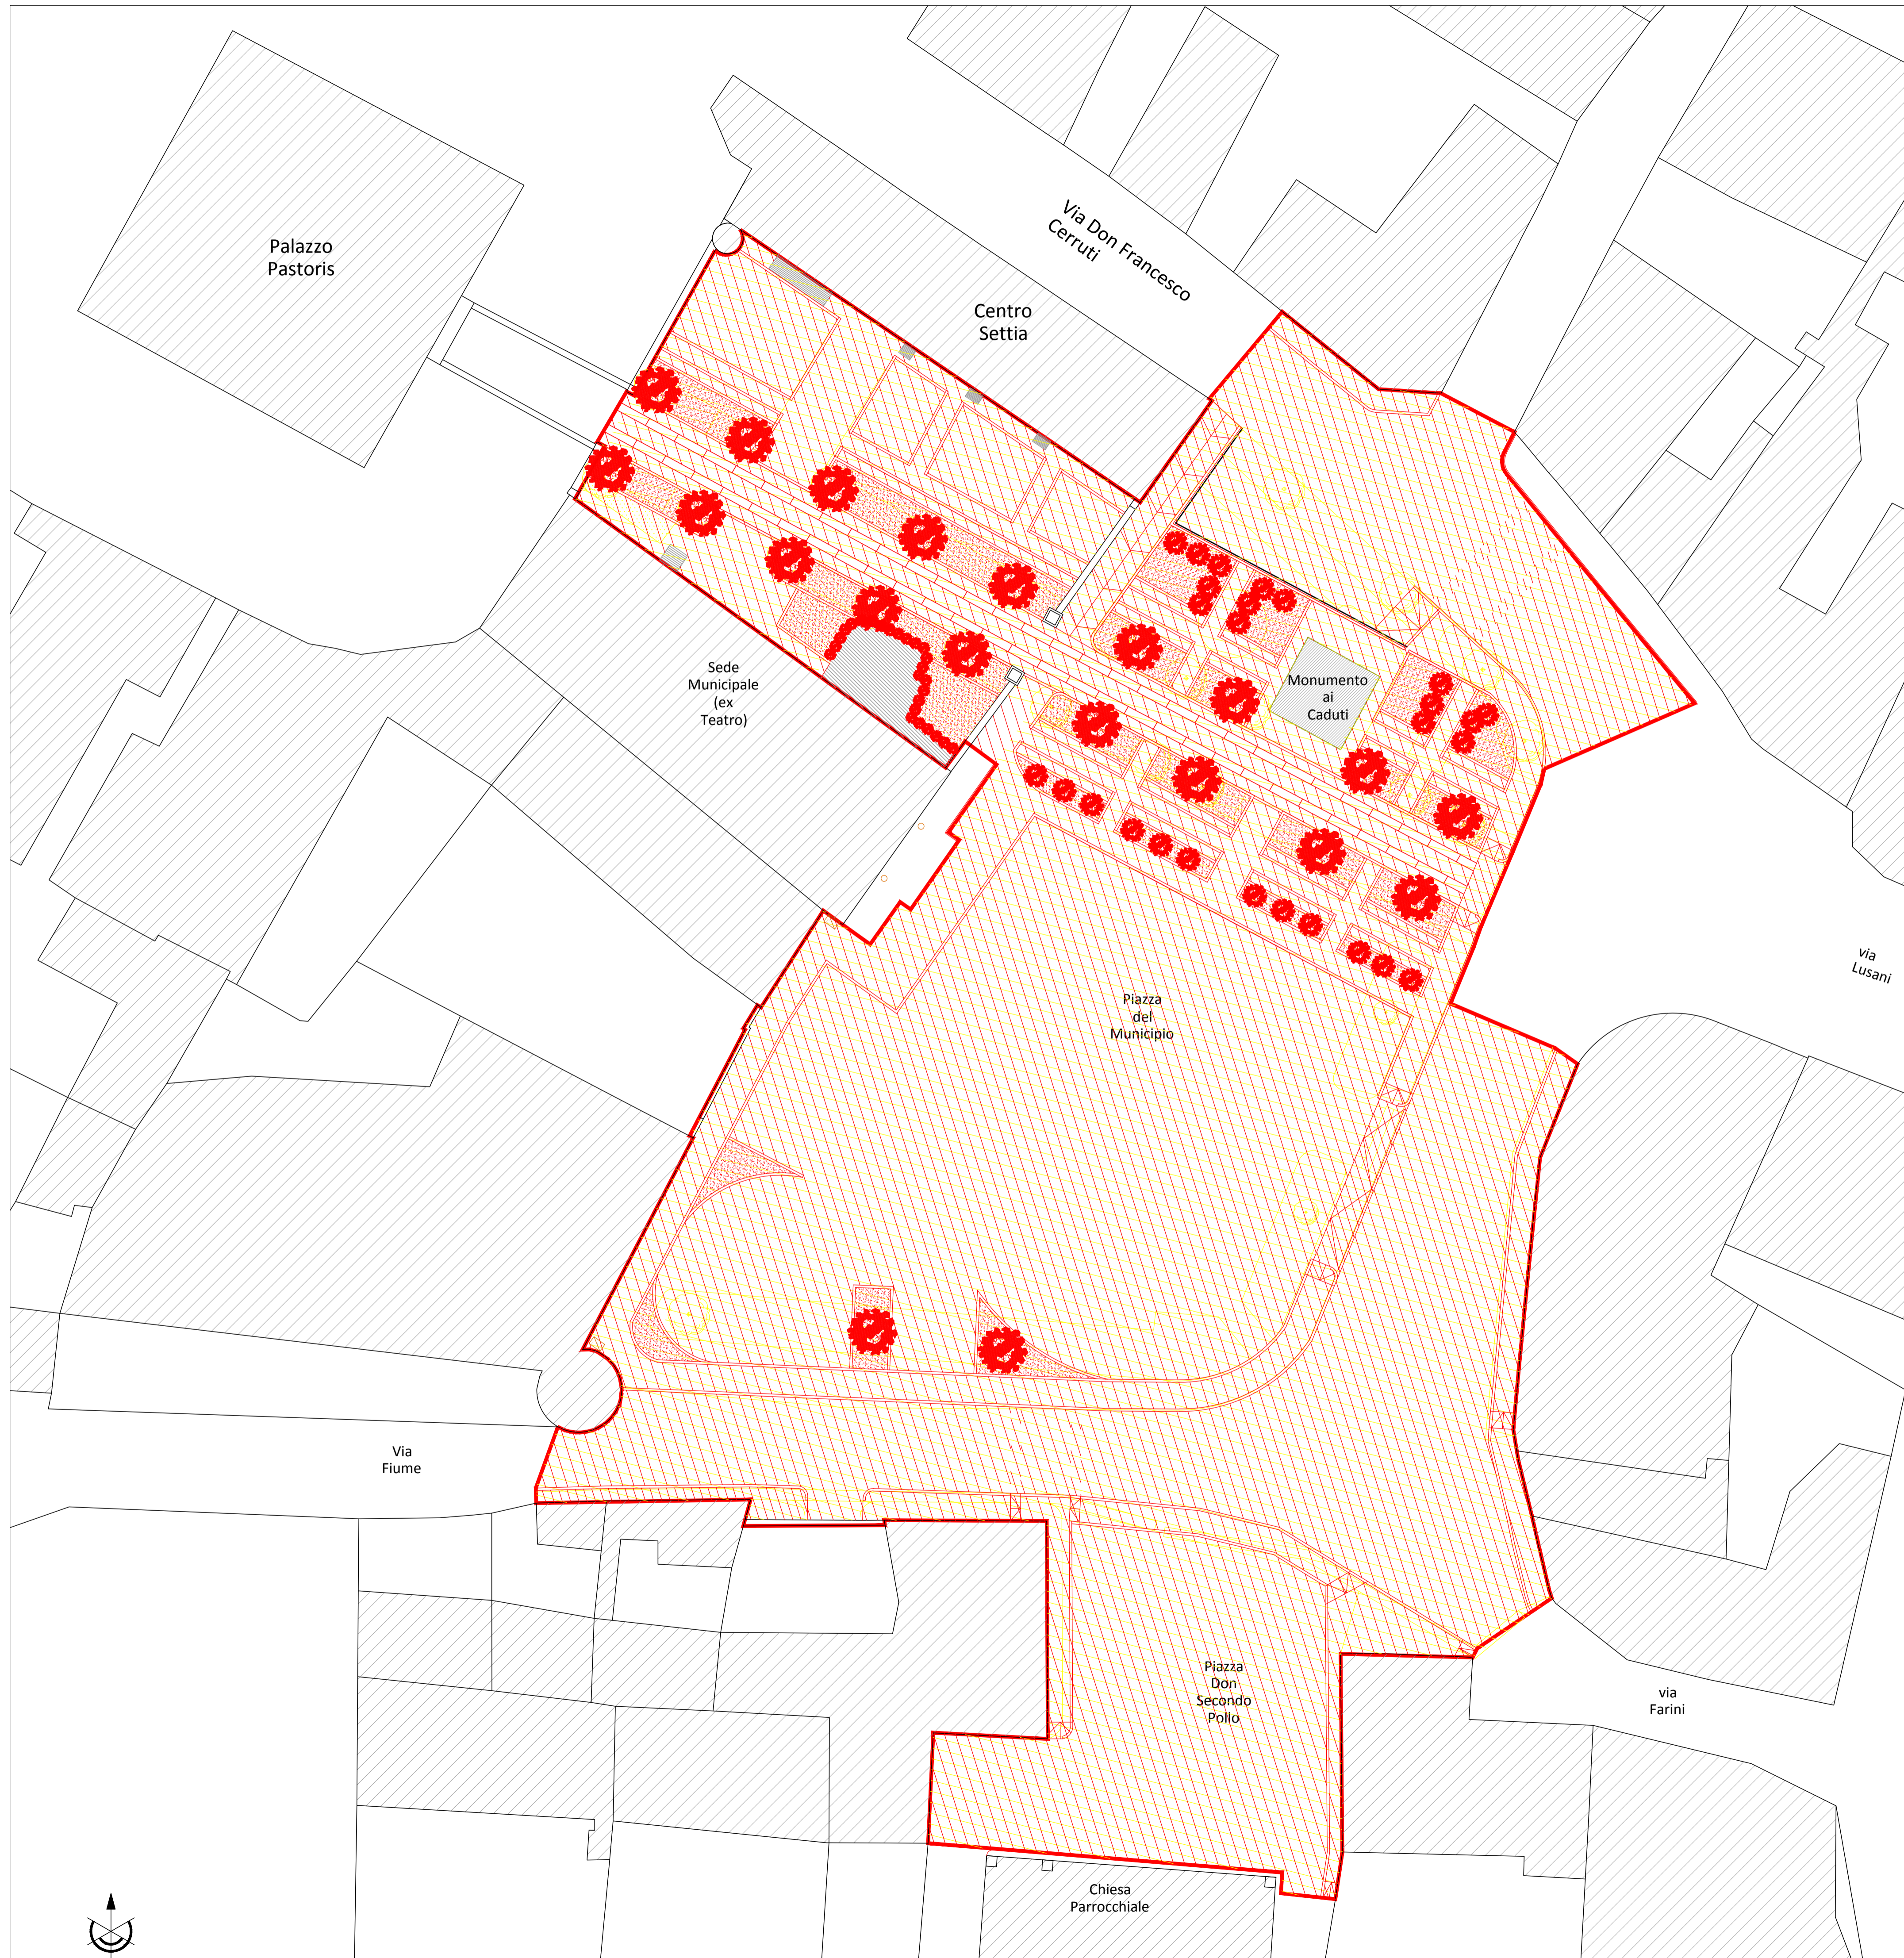

LEGENDA STATO DI RAFFRONTO

- Demolizioni
- Nuove costruzioni
- Perimetro area oggetto d'intervento

PROVINCIA DI VERCELLI COMUNE DI SALUGGIA

COMUNE di SALUGGIA
Piazza Municipio, 15-16-17 - 13040 Saluggia (VC)

RESPONSABILE UNICO DEL PROCEDIMENTO
TECNICO LAVORI PUBBLICI E MANUTENZIONE
Geom. OMBRETTA PEROLIO

IL SINDACO
Firmino BARBERIS

RIQUALIFICAZIONE DI PIAZZA DEL MUNICIPIO, PIAZZA DON SECONDO POLLO E VIE CIRCOSTANTI

PROGETTO DEFINITIVO
(art. 23 del D.lgs.50/2016) Edizione: LUGLIO 2019

Categoria: STRADE		Commissa: L19.378	
Oggetto: STATO COMPARATIVO		Fase: DE	
File: L19.374.DE.SD.004.01.dwg	Scale: 1:200	Elaborato: SD.004	
Redatto: F.G.	Verificato: V.L.	Approvato: E.R.	Foglio: 01/01 Revisione: 01

Revisori:	n°	Descrizione:
01		Emissione
02		

IL PROGETTISTA:

ERREstudio S.r.l.
Società di Ingegneria

Via SarrUbaldo, 28 - 15121 Alessandria (AL) - Italy
Tel. +39 0131 752108 - Fax +39 0131 252109
e-mail: segreteria@erre-studio.it - Pec: erre-studio@pec.it
Web: www.erre-studio.it
C.F./P.IVA: 0242900089 / REA: AL - 255147

TIMBRO e FIRMA

TERRE STUDIO S.r.l. Società di Ingegneria si riserva la proprietà di questo disegno a norma della normativa vigente. La riproduzione totale o parziale è vietata senza il consenso scritto dell'ingegnere titolare della società.

