


PLANIMETRIA GENERALE
scala 1:200

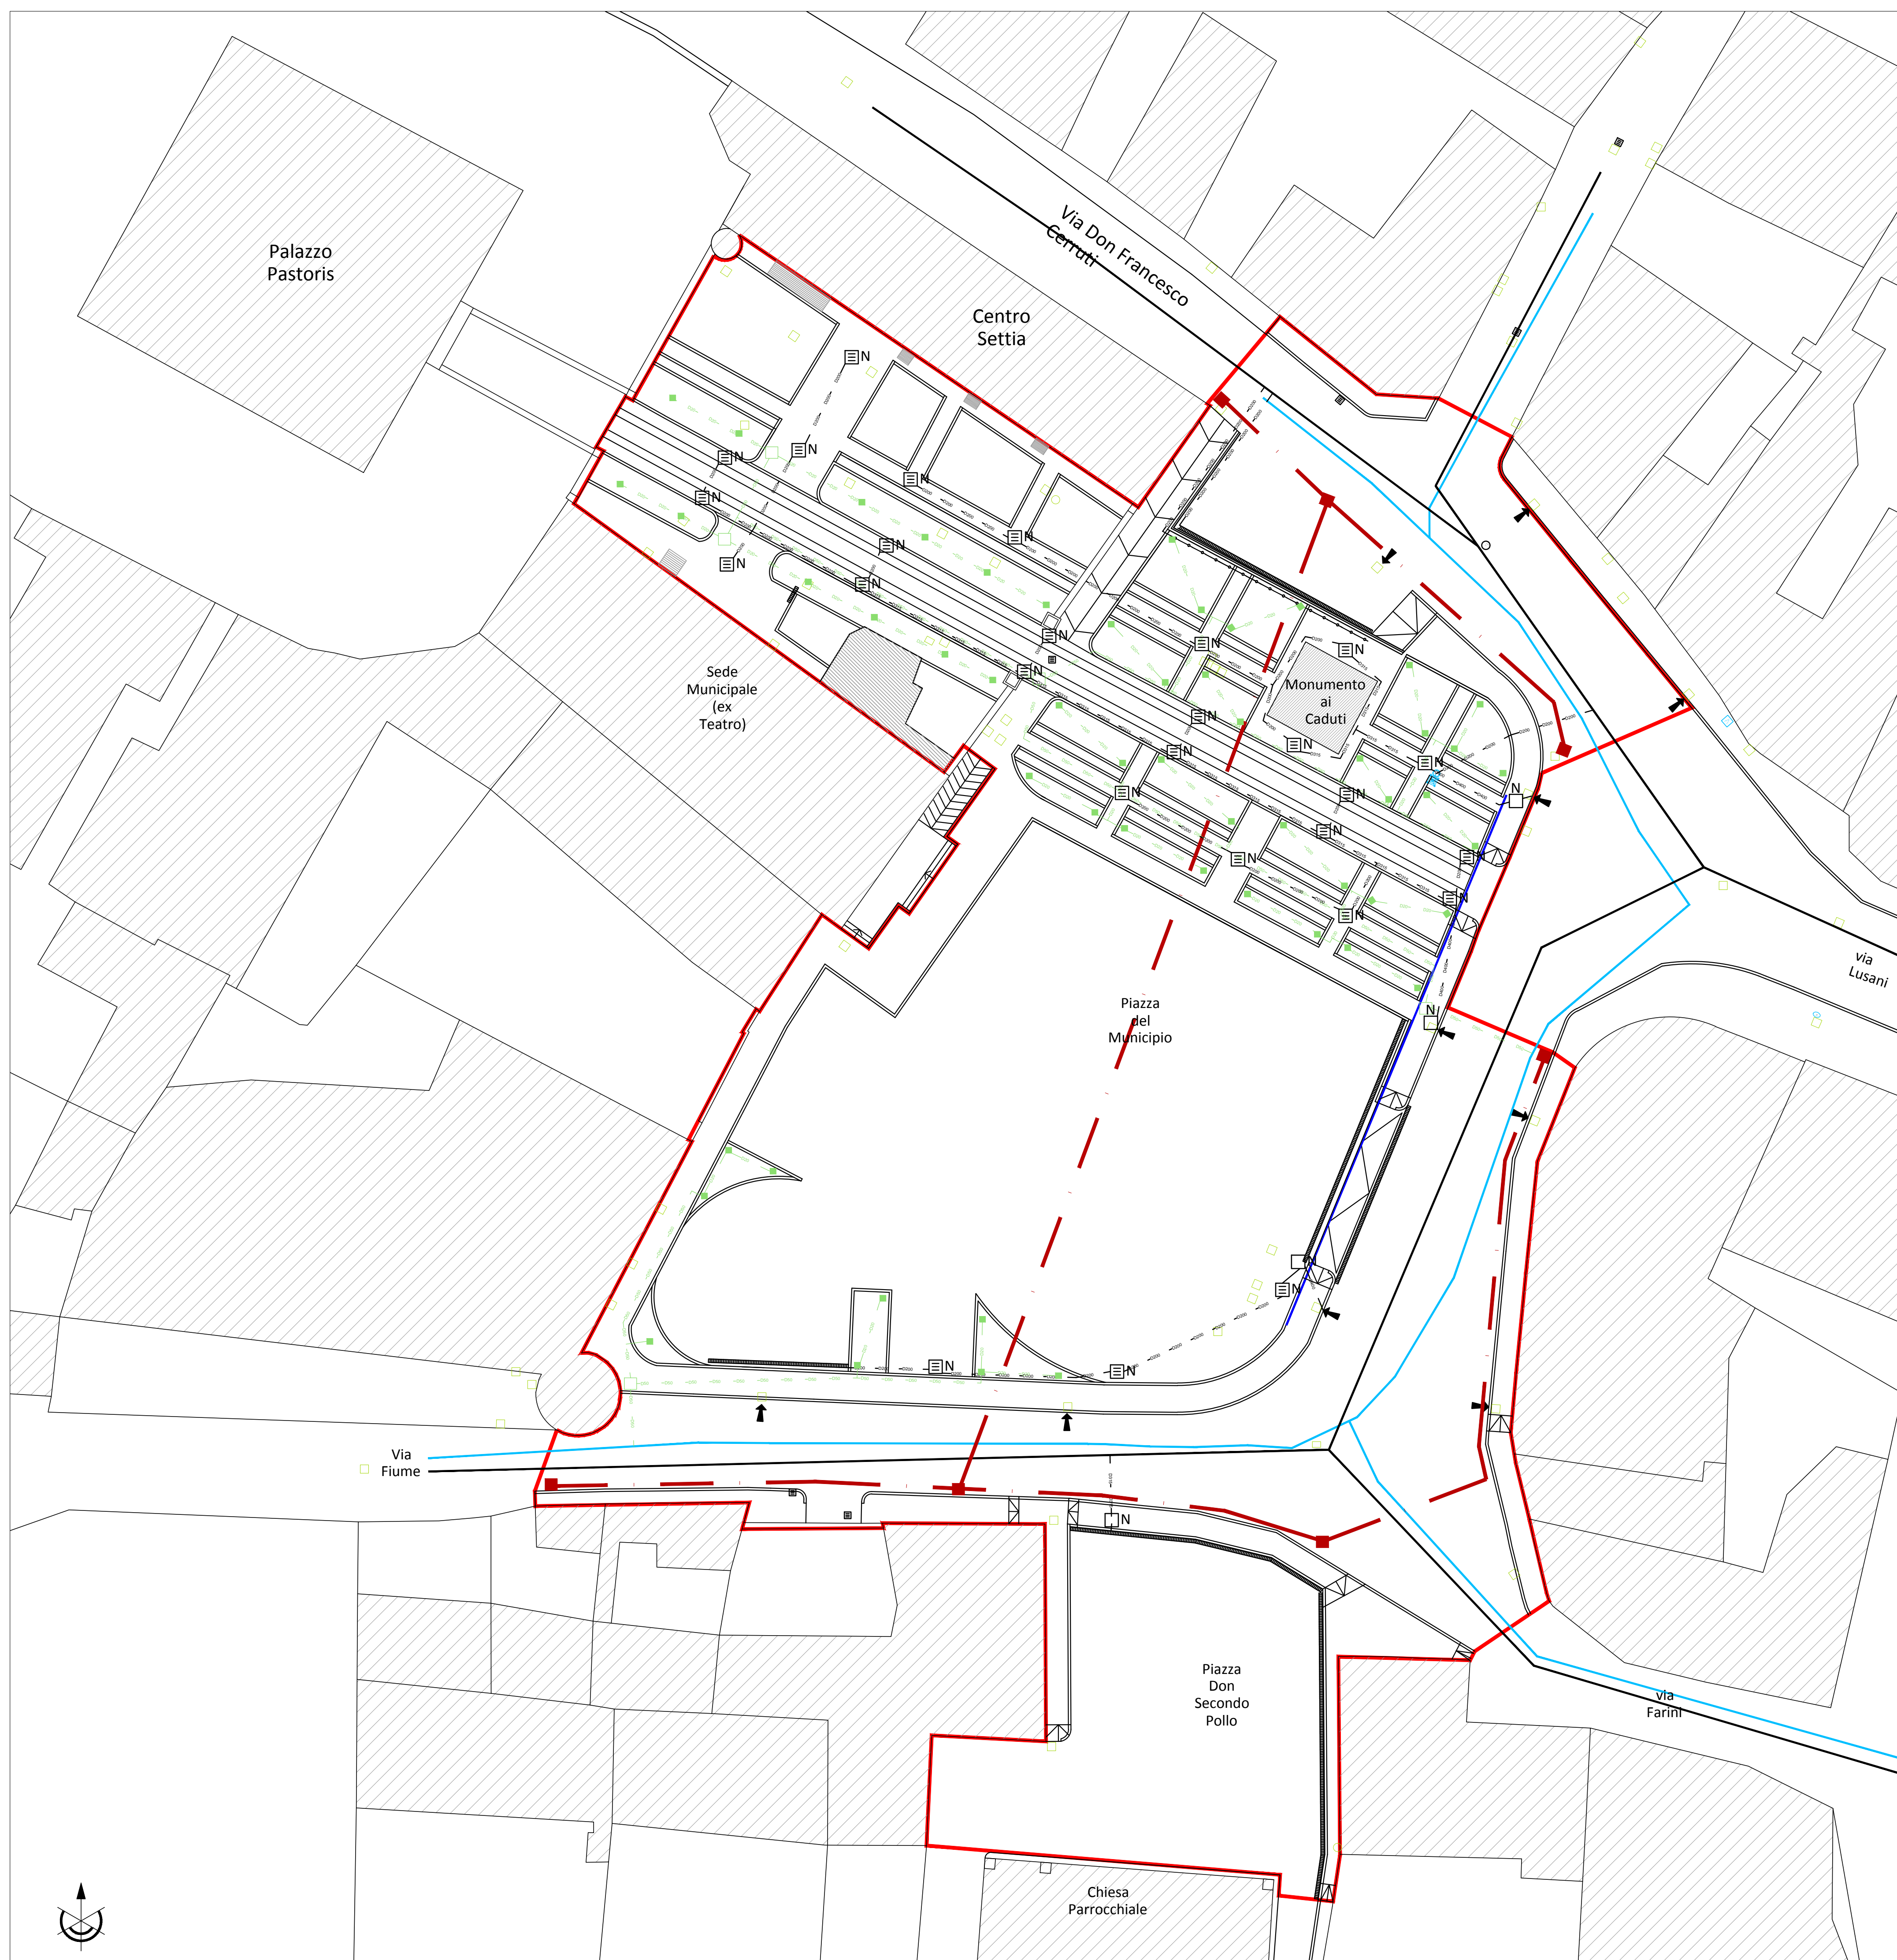

LEGENDA SOTTOSERVIZI - RILIEVO

- Rete fognaria esistente
- ➔ Caditoia sotto marciapiede
- ⊗ Chiusino fognatura
- ⊞ Caditoia
- ⊞ Chiusino generico
- Linea fibra ottica esistente
- Rete idrica esistente
- ⊞ Chiusino acquedotto
- Perimetro area oggetto d'intervento
- ▧ Griglia
- ⊞ Chiusino Telecom
- ⊞ Cassetta distribuzione Telecom

LEGENDA IMPIANTO IDRICO - FOGNARIO IN PROGETTO

- Rete idrica in progetto
- - - Rete fognaria in progetto tubazione in PVC diam. 400
- - - Rete fognaria in progetto tubazione in PVC diam. 315
- - - Rete fognaria in progetto tubazione in PVC diam. 200
- ▬ Canaletta di scolo perimetrale in calcestruzzo prefabbricato e griglia metallica superiore di scolo
- ⊞ Fontanella in progetto
- Tubo dreno per allontanamento acque meteoriche a monte del nuovo muretto di sostegno
- ⊞ Caditoia nuova
- ⊞ Pozzetto d'ispezione nuovo

LEGENDA IMPIANTO DI IRRIGAZIONE

- ⊞ Pozzetto ispezione impianto di irrigazione
- Cavidotto per passaggio adduzione impianto irrigazione D 20
- Cavidotto per passaggio adduzione impianto irrigazione D 50
- Erogatore di irrigazione

LEGENDA PREDISPOSIZIONI AGGIUNTIVE

- Perimetro area oggetto d'intervento
- Pozzetto d'ispezione per nuove predisposizioni impiantistiche

PROVINCIA DI VERCELLI COMUNE DI SALUGGIA

COMUNE di SALUGGIA
Piazza Municipio, 15-16-17 - 13040 Saluggia (VC)

RESPONSABILE UNICO DEL PROCEDIMENTO TECNICO LAVORI PUBBLICI E MANUTENZIONE
Geom. OMBRETTA PEROLIO IL SINDACO
Firmino BARBERIS

RIVALUTAZIONE DI PIAZZA DEL MUNICIPIO, PIAZZA DON SECONDO POLLO E VIE CIRCOSTANTI

PROGETTO DEFINITIVO
(art. 23 del D.lgs. 50/2016)

Edizione: LUGLIO 2019

Categoria: STRADE		Comessa: L19.378	
Oggetto: STATO DI PROGETTO: IMPIANTO IDRICO-FOGNARIO		Fase: DE	
File: L19.374.DE.SD.003.01.dwg	Scala: 1:200	SD.003	
Redatto: M.G.	Verificato: M.G.	Approvato: E.R.	Foglio: 03/03 Revisione: 01

Revisioni:	n°	Descrizione
01	Emissione	
02		

IL PROGETTISTA:

ERREstudio S.r.l.
Società di Ingegneria

Via Sant'Ubaldo, 28 - 15121 Alessandria (AL) - Italy
Tel. +39 0131 762106 - Fax +39 0131 752109
e-mail: segreteria@erre-studio.it - Pec: erre-studio@pec.it
Web: www.erre-studio.it
C.F./P.IVA: 0242900069 / REA: AL - 255147

TIMBRO e FIRMA

ERRE STUDIO S.r.l. Società di Ingegneria. È riservata la proprietà di questo disegno. È vietata espressamente la ristampa o l'uso non autorizzato senza permesso scritto.