




COMMITTENTE COMUNE DI SALUGGIA AREA TECNICA LL.PP.M.S. - TECNICO MANUTENZIONI ORDINARIE E GESTIONE AREE VERDI - AMBIENTE (OPERE PUBBLICHE) - ORGANIZZAZIONE SERVIZI PUBBLICI DI INTERESSE GENERALE	
PROGETTO PROGETTO ESECUTIVO RELATIVO AI LAVORI DI RIQUALIFICAZIONE DI VIA ROMA - APPROVAZIONE STUDIO DI FATTIBILITA' TECNICO ECONOMICA con DELIBERA DI GIUNTA COMUNALE n° 95 in data 6.12.2018 - APPROVAZIONE PROGETTO DEFINITIVO con DELIBERA DI GIUNTA COMUNALE n° 17 in data 28.03.2019	
TITOLO RILIEVO DELLO STATO ATTUALE	
PROGETTISTA ARCH. DIEGO CENA	Documento informatico sottoscritto con firma digitale ai sensi del D.Lgs. n. 82/2005 e s.m.m.i.
IL SINDACO Geom. Firmino Barberis	IL RESPONSABILE UNICO DI PROCEDIMENTO TECNICO LAVORI PUBBLICI MANUTENZIONE AMBIENTE Geom. Ombretta Perolio
AGGIORNAMENTI	TAVOLA 2 SCALA 1:100 DATA 12 LUGLIO 2019

RILIEVO DEL TRATTO DI STRADA INTERESSATO DALL'INTERVENTO  
scala 1:100

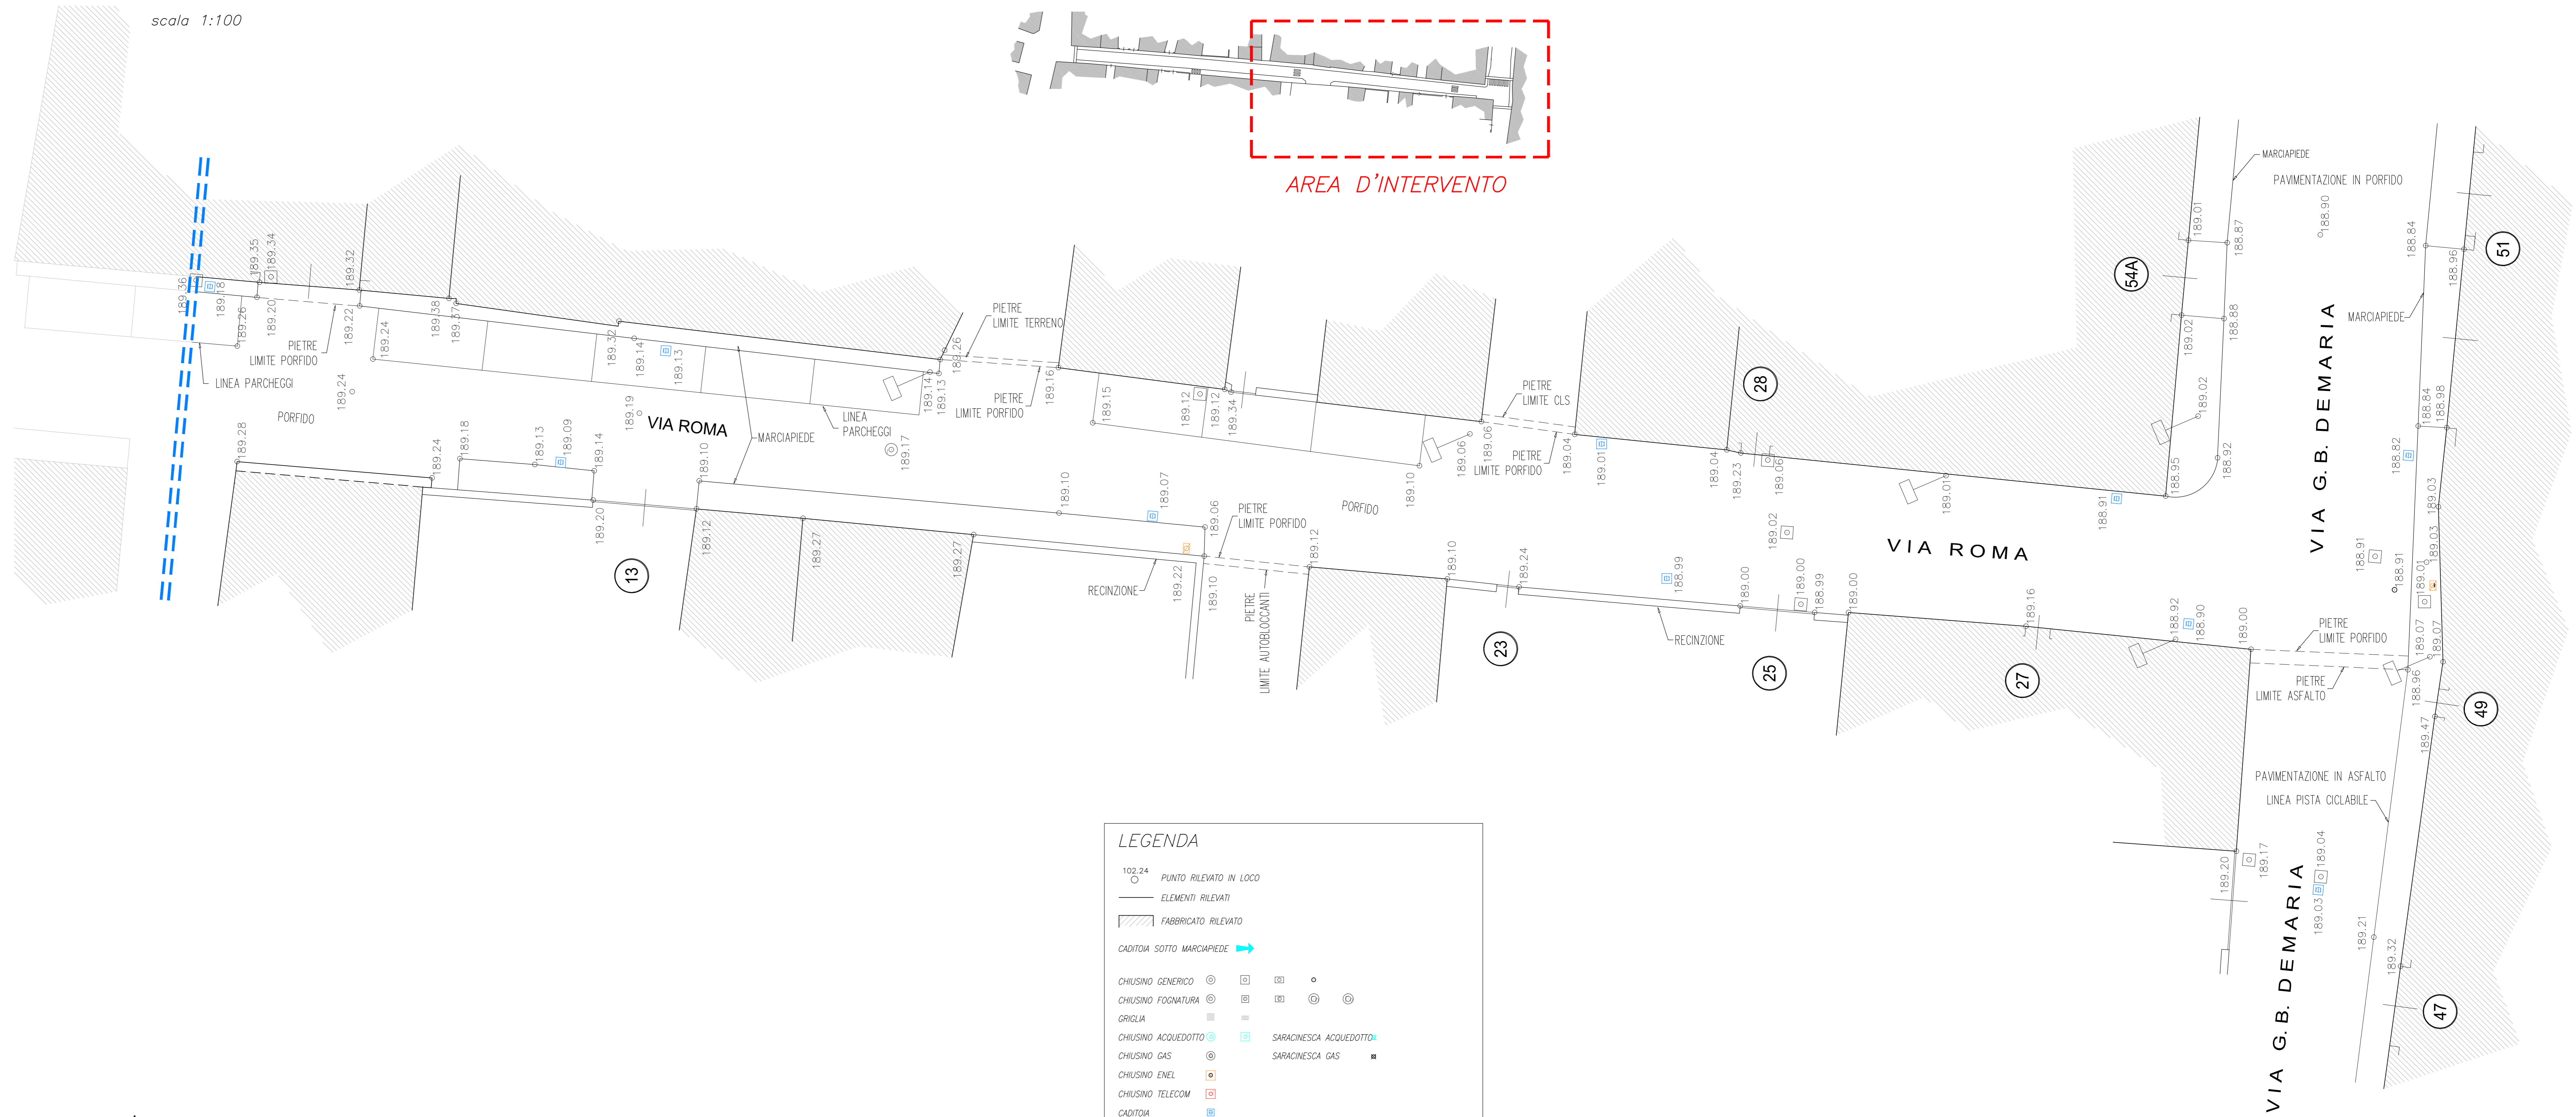

RILIEVO DEL TRATTO DI STRADA INTERESSATO DALL'INTERVENTO  
scala 1:100

