


PLANIMETRIA DI CANTIERE - FASE 2  
scala 1:200

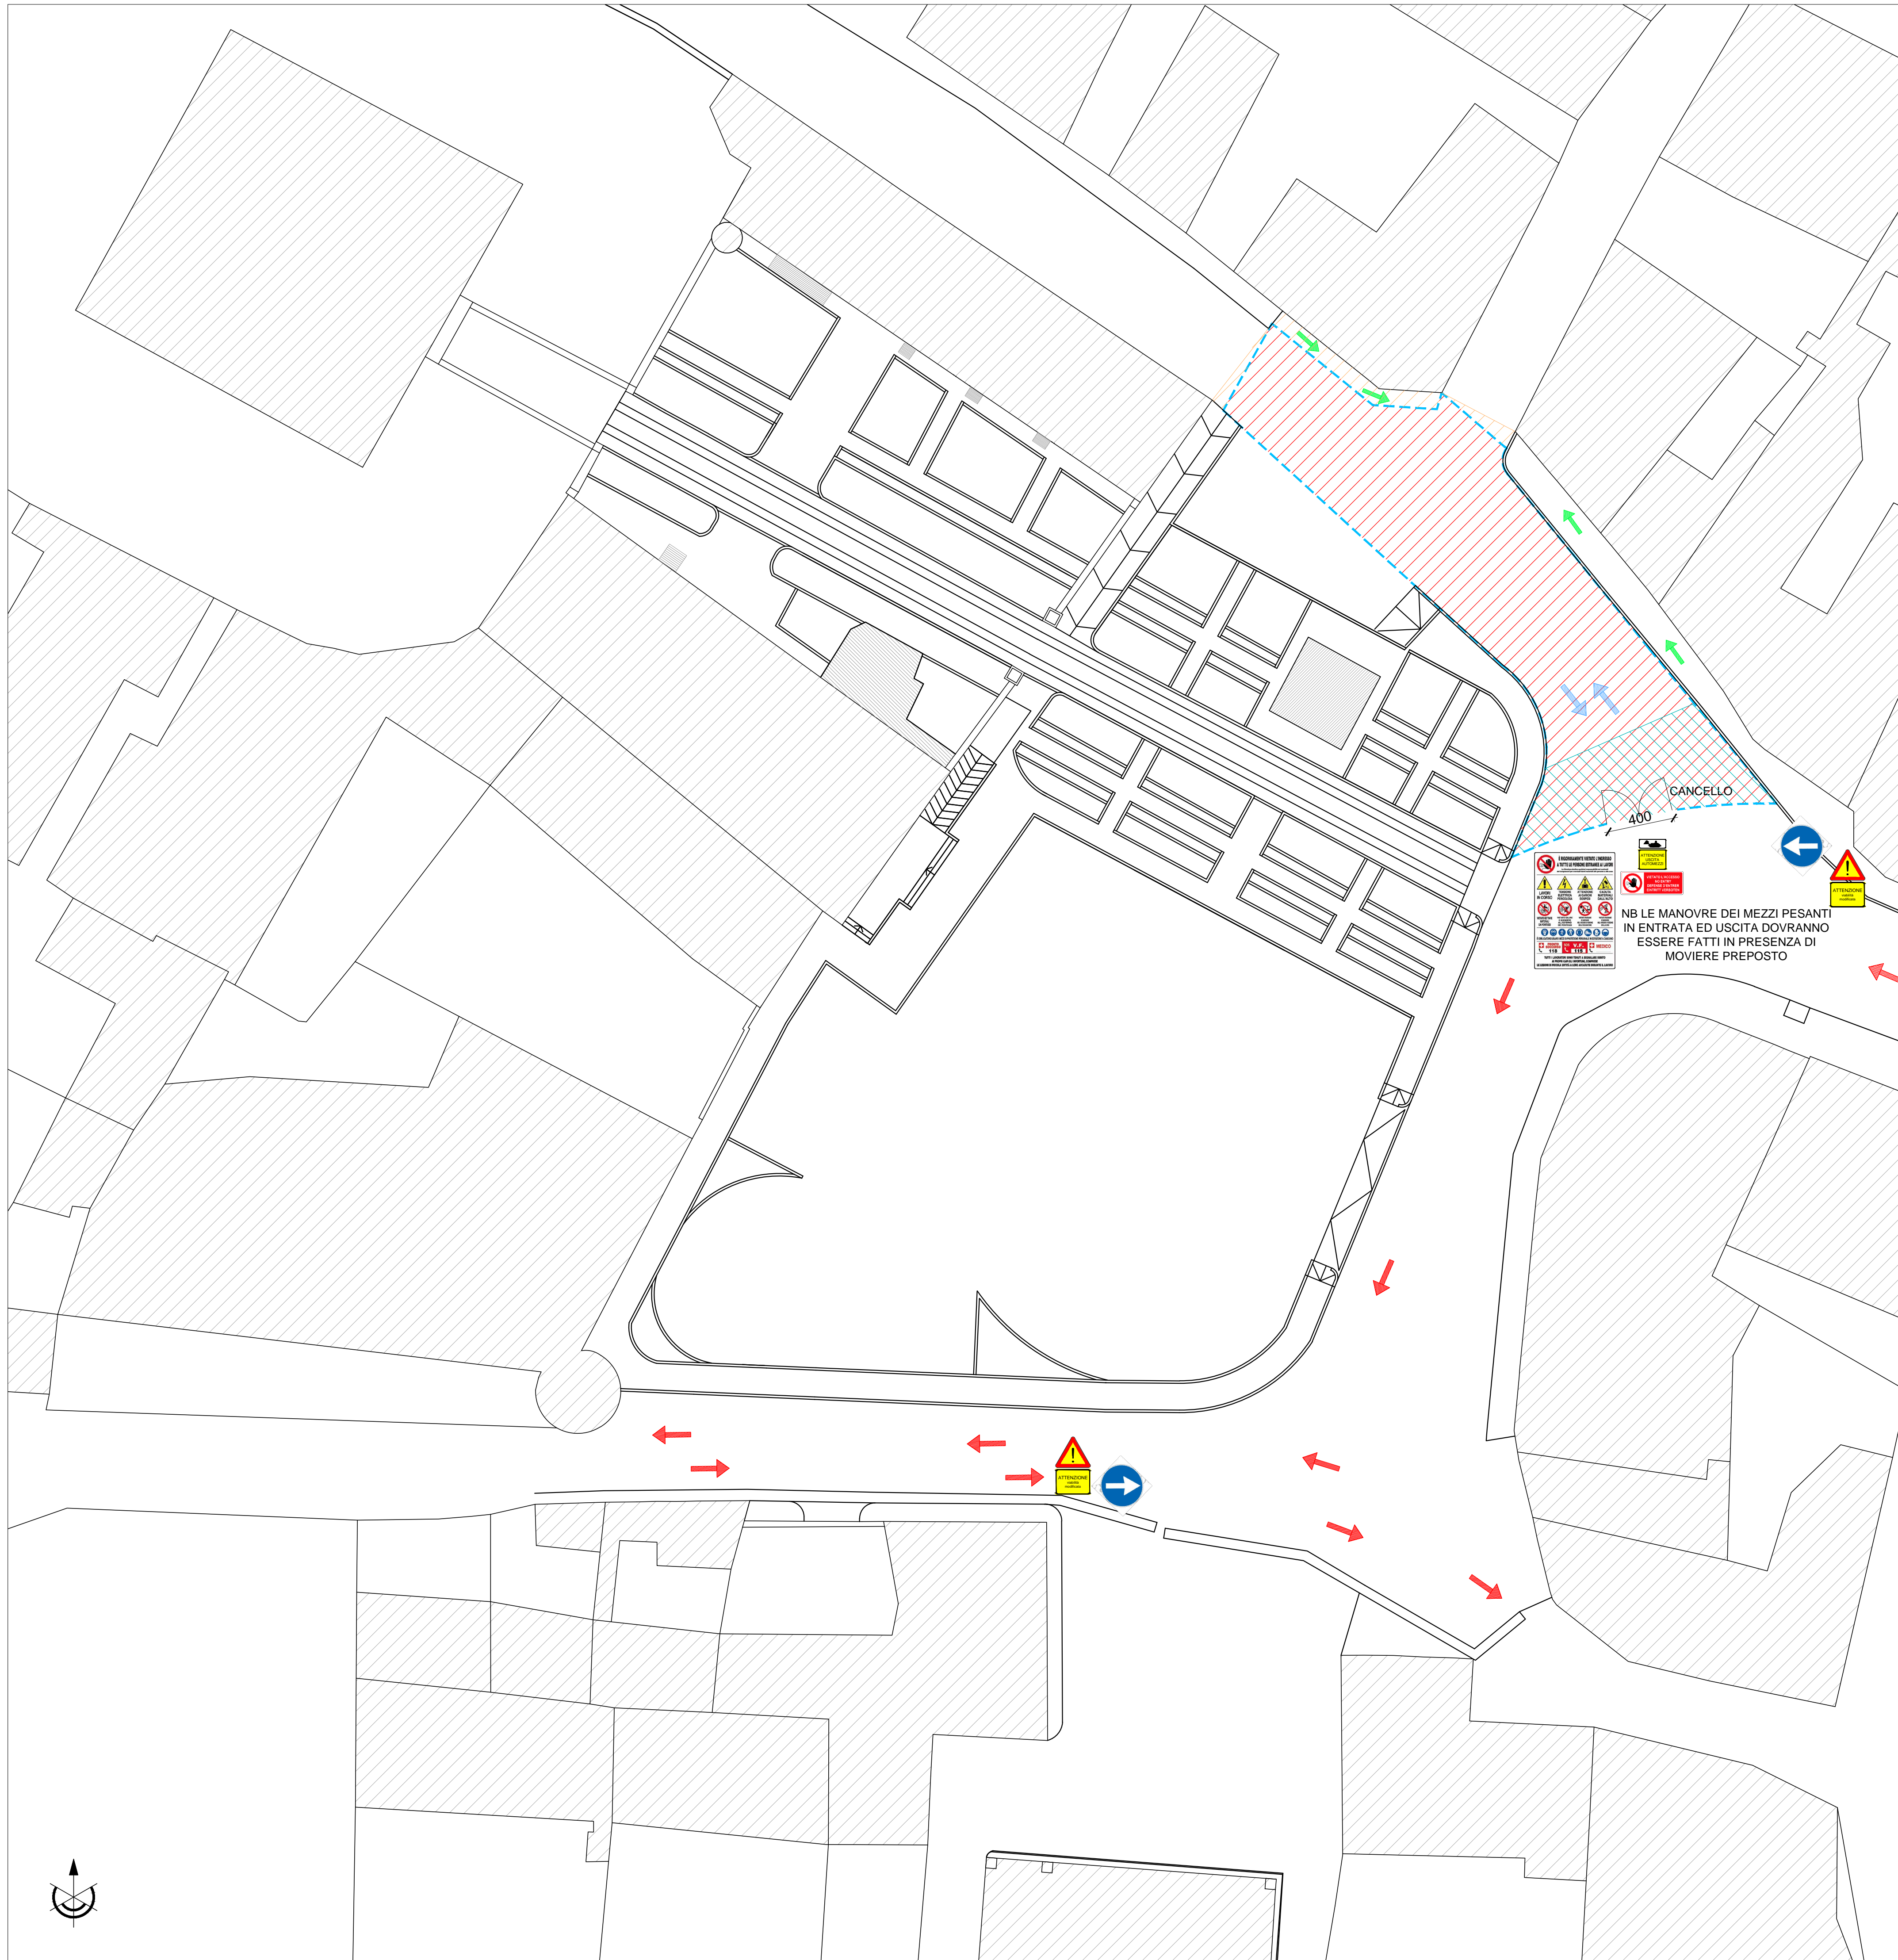

| LEGENDA |   |
|---------|---|
|         | AREA OGGETTO DI INTERVENTO                        |
|         | CAMMINAMENTI DA PRESERVARE ENTRO AREA DI CANTIERE |
|         | CARTELLO DI CANTIERE                              |
|         | DIREZIONE OBBLIGATORIA A SINISTRA                 |
|         | DIREZIONE OBBLIGATORIA A DESTRA                   |
|         | CASSETTA DI PRONTO SOCCORSO ED ESTINTORE          |
|         | DIVIETO DI ACCESSO                                |
|         | PERICOLO VIABILITA' MODIFICATA                    |
|         | USCITA AUTOMEZZI                                  |
|         | AREA DI CARICO/SCARICO PROVVISORIA                |
|         | PANNELLO DI RETE METALLICA                        |
|         | VIABILITA' PROMISCUA UTENTI/MEZZI DI CANTIERE     |
|         | VIABILITA' MEZZI DI CANTIERE                      |
|         | VIABILITA' UTENTI                                 |

PROVINCIA DI VERCELLI

COMUNE DI SALUGGIA



**COMUNE di SALUGGIA**

Piazza Municipio, 15-16-17 - 13040 Saluggia (VC)

RESPONSABILE UNICO DEL PROCEDIMENTO  
TECNICO LAVORI PUBBLICI E MANUTENZIONE  
Geom. OMBRETTA PEROLIO

IL SINDACO  
Firmino BARBERIS

**RIQUALIFICAZIONE DI PIAZZA DEL MUNICIPIO, PIAZZA DON  
SECONDO POLLO E VIE CIRCOSTANTI**

**PROGETTO ESECUTIVO**

(art. 23 del D.lgs. 50/2016)

Edizione: SETTEMBRE 2019

|            |  |             |           |            |       |
|------------|--|-------------|-----------|------------|-------|
| Categoria: | SICUREZZA  |             | Commissa: | L19.378    |       |
| Oggetto:   | SCHEMA IMPIANTO DI CANTIERE<br>FASE 2 - PLANIMETRIA GENERALE |             | Fase:     | ES         |       |
| File:      | L19.378.ES.SI.001.01.dwg                                     | Scala:      | 1:200     | SI.001     |       |
| Redatto:   | F.G.   | Verificato: | V.L.      | Approvato: | E.R.  |
|            |  |             |           | Foglio:    | 02/03 |
|            |  |             |           | Revisione: | 01    |

|           |    |              |
|-----------|----|--------------|
| Revisori: | n° | Descrizione: |
|           | 01 | Emissione    |
|           | 02 |              |

**IL PROGETTISTA:**

**ERREstudio** s.r.l.  
Società di Ingegneria

Via Sant'Ubaldo, 28 - 15121 Alessandria (AL) - Italy  
Tel. +39 0131 752108 - Fax +39 0131 752109  
e-mail: segreteria@erre-studio.it - Pagine Gialle: erre-studio-it@pec.it  
Web: www.erre-studio.it  
C.F./P.IVA: 02428800069 / REA: AL - 255147

TIMBRO e FIRMA

ERRE STUDIO s.r.l. Società di Ingegneria e Servizi Tecnici. Il presente progetto è stato elaborato e approvato in conformità con le norme vigenti in materia di sicurezza e di tutela dell'ambiente. La riproduzione totale o parziale, o l'uso non autorizzato, è espressamente vietata.