


PLANIMETRIA DI CANTIERE - FASE 3  
scala 1:200

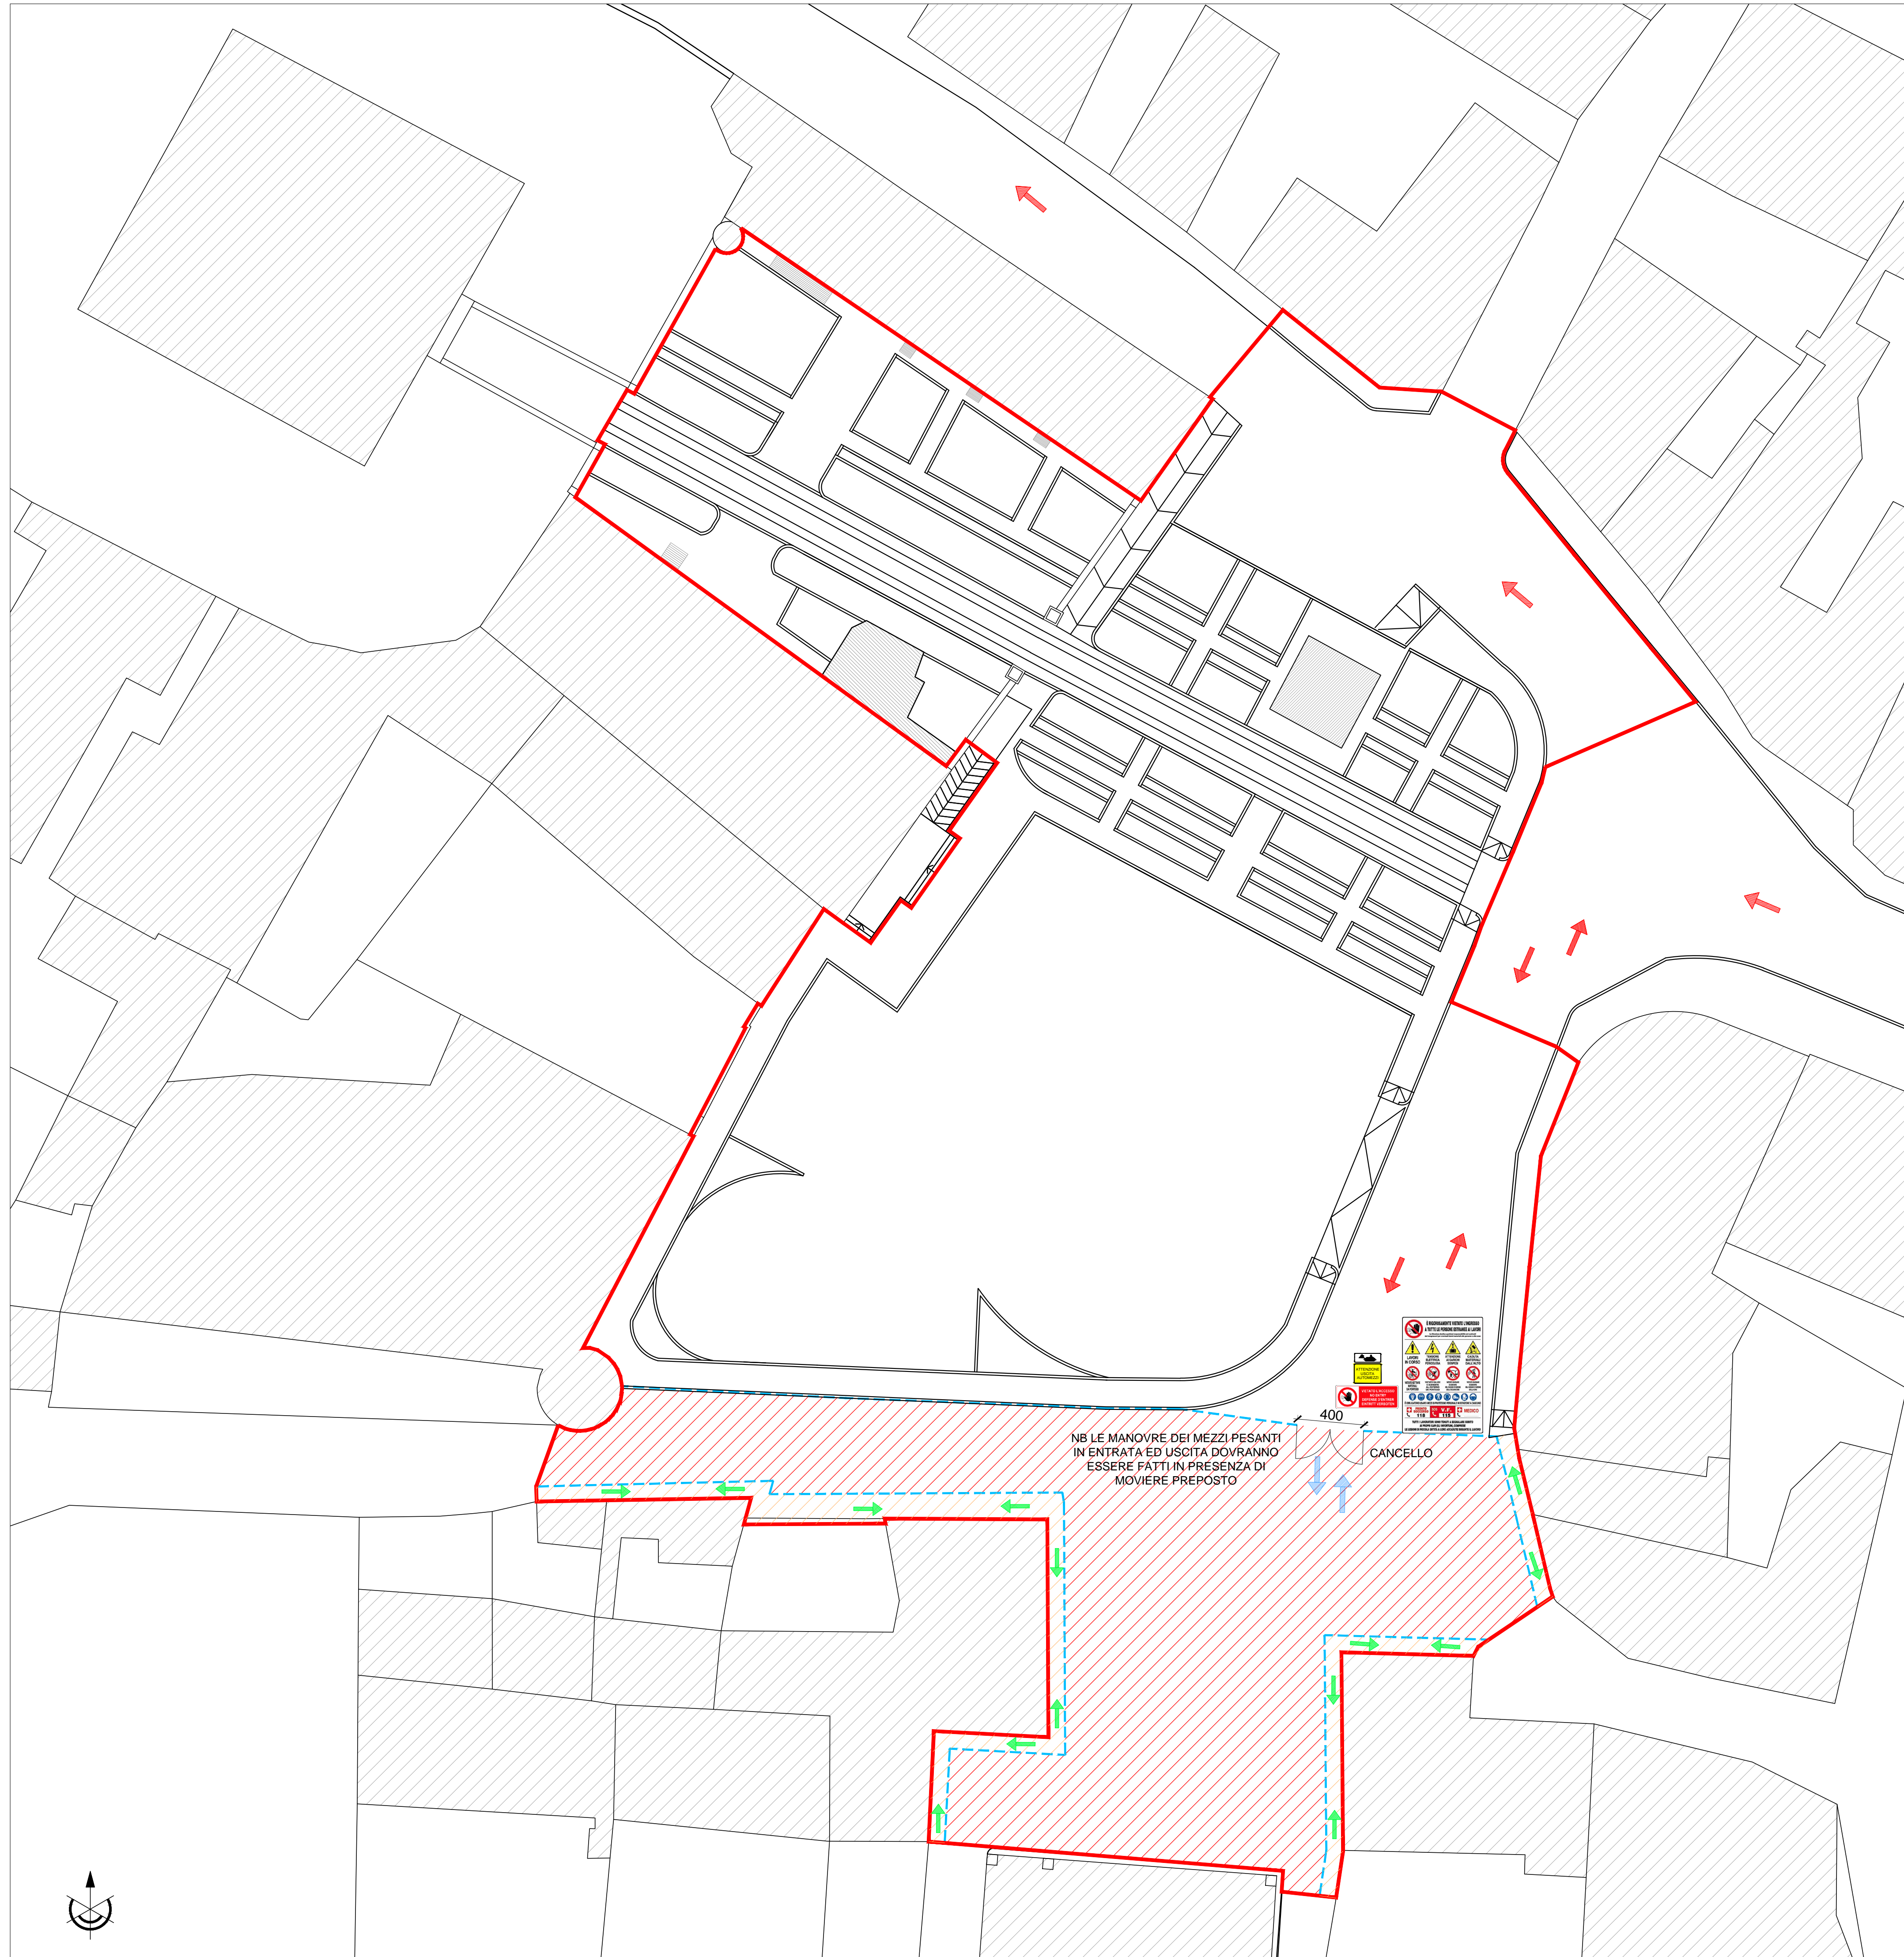

LEGENDA	
	AREA OGGETTO DI INTERVENTO
	CAMMINAMENTI DA PRESERVARE ENTRO AREA DI CANTIERE
	CARTELLO DI CANTIERE
	DIREZIONE OBBLIGATORIA A SINISTRA
	DIREZIONE OBBLIGATORIA A DESTRA
	CASSETTA DI PRONTO SOCCORSO ED ESTINTORE
	DIVIETO DI ACCESSO
	PERICOLO VIABILITA' MODIFICATA
	USCITA AUTOMEZZI
	AREA DI CARICO/SCARICO PROVVISORIA
	PANNELLO DI RETE METALLICA
	VIABILITA' PROMISCUA UTENTI/MEZZI DI CANTIERE
	VIABILITA' MEZZI DI CANTIERE
	VIABILITA' UTENTI

PROVINCIA DI VERCELLI

COMUNE DI SALUGGIA



**COMUNE di SALUGGIA**

Piazza Municipio, 15-16-17 - 13040 Saluggia (VC)

RESPONSABILE UNICO DEL PROCEDIMENTO  
TECNICO LAVORI PUBBLICI E MANUTENZIONE  
Geom. OMBRETTA PEROLIO

IL SINDACO  
Firmino BARBERIS

**RIQUALIFICAZIONE DI PIAZZA DEL MUNICIPIO, PIAZZA DON  
SECONDO POLLO E VIE CIRCOSTANTI**

**PROGETTO ESECUTIVO**

(art. 23 del D.lgs. 50/2016)

Edizione: SETTEMBRE 2019

Categoria:	SICUREZZA		Commissa:	<b>L19.378</b>	
Oggetto:	SCHEMA IMPIANTO DI CANTIERE FASE 3 - PLANIMETRIA GENERALE		Fase:	<b>ES</b>	
File:	L19.378.ES.SI.001.01.dwg	Scala:	1:200	<b>SI.001</b>	
Redatto:	F.G.	Verificato:	V.L.	Approvato:	E.R.
				Foglio:	<b>03/03</b>
				Revisione:	<b>01</b>


Revisori:	n°	Descrizione:
	01	Emissione
	02	

**IL PROGETTISTA:**

**ERREstudio** s.r.l.  
Società di Ingegneria

Via Sarti Libano, 28 - 15121 Alessandria (AL) - Italy  
Tel. +39 0131 752108 - Fax +39 0131 752109  
e-mail: segreteria@erre-studio.it - P.ec: erre-studio@pec.it  
Web: www.erre-studio.it  
C.F./P.IVA: 02428800969 / REA: AL - 255147

TIMBRO e FIRMA

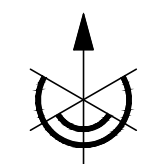

ERRE STUDIO s.r.l. Società di Ingegneria e Servizi Tecnici. Il presente documento è riservato ai soli destinatari autorizzati. È vietata espressamente la ristampa o l'uso non autorizzato senza permesso scritto dalla ERRE STUDIO s.r.l.