


PLANIMETRIA GENERALE
scala 1:200

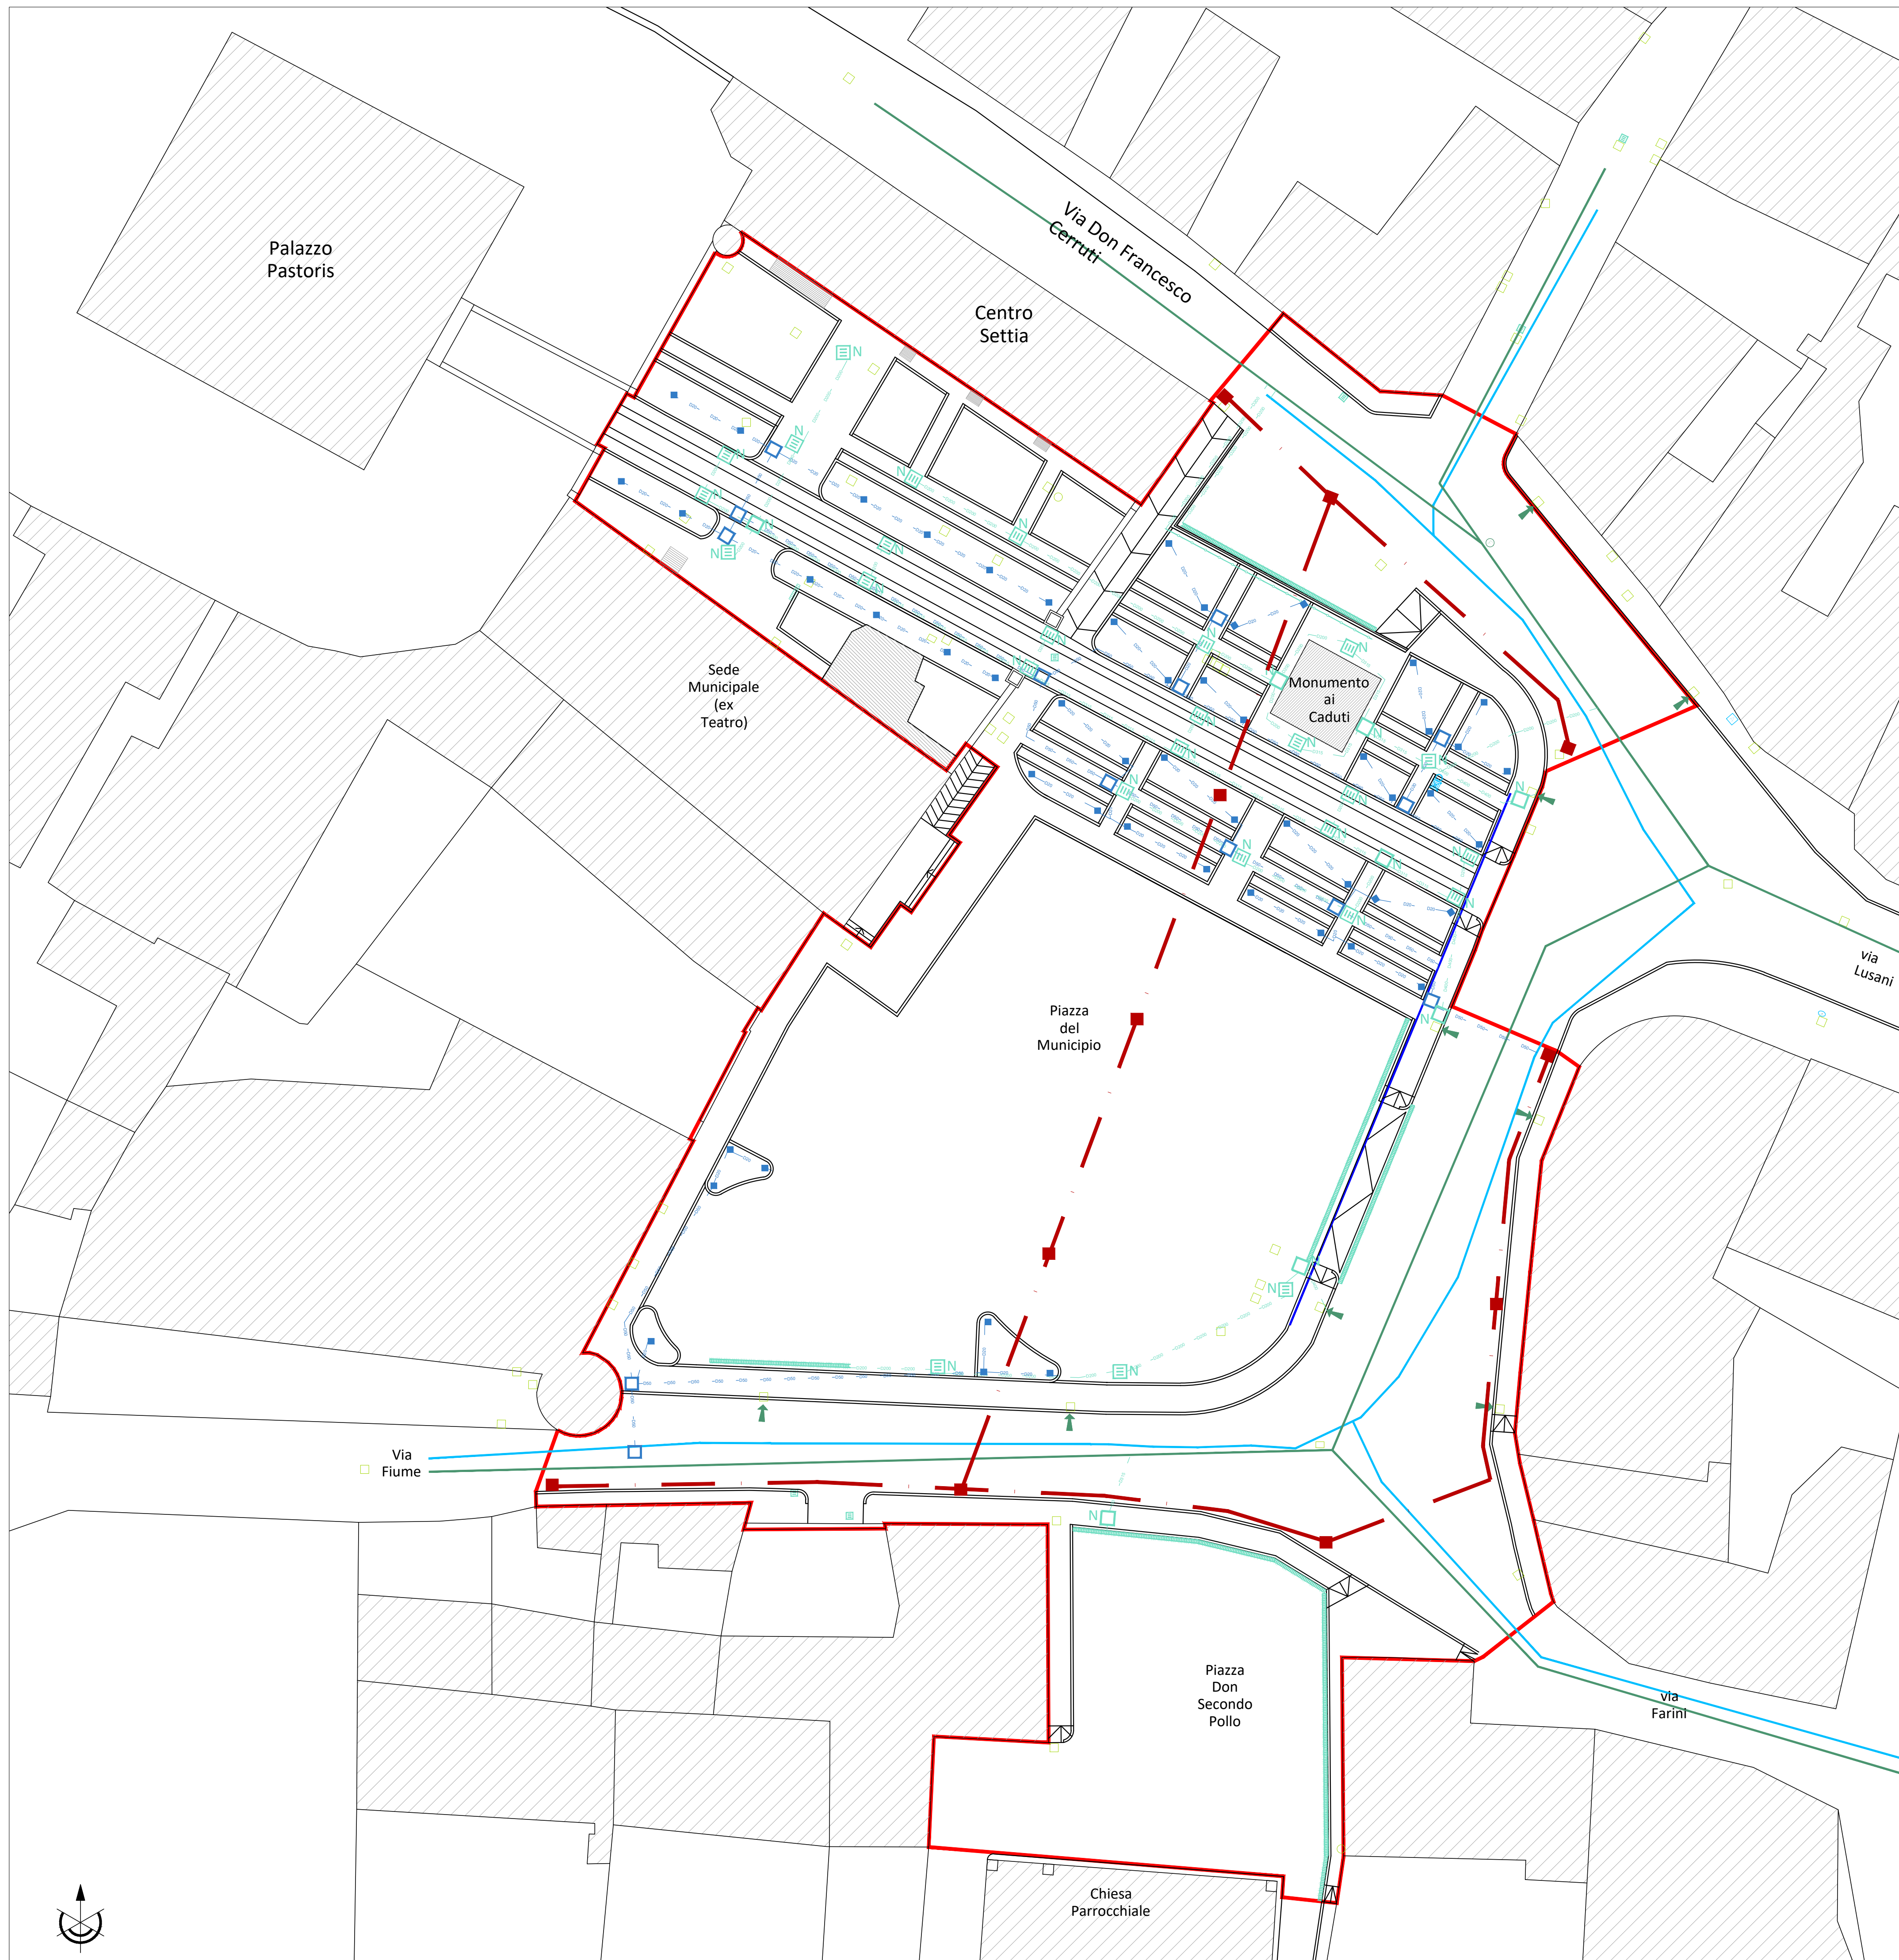

LEGENDA SOTTOSERVIZI - RILIEVO

	Rete fognaria esistente
	Caditoia sotto marciapiede
	Chiusino fognatura
	Caditoia
	Chiusino generico
	Linea fibra ottica esistente
	Rete idrica esistente
	Chiusino acquedotto
	Perimetro area oggetto d'intervento
	Griglia
	Chiusino Telecom
	Cassetta distribuzione Telecom

LEGENDA IMPIANTO IDRICO - FOGNARIO IN PROGETTO

	Rete idrica in progetto
	Rete fognaria in progetto tubazione in PVC diam. 400
	Rete fognaria in progetto tubazione in PVC diam. 315
	Rete fognaria in progetto tubazione in PVC diam. 200
	Canaletta di scolo perimetrale in calcestruzzo prefabbricato e griglia metallica superiore di scolo
	Fontanella in progetto
	Tubo dreno per allontanamento acque meteoriche a monte del nuovo muretto di sostegno
	Caditoia nuova
	Pozzetto d'ispezione nuovo

LEGENDA IMPIANTO DI IRRIGAZIONE

	Pozzetto ispezione impianto di irrigazione
	Cavidotto per passaggio adduzione impianto irrigazione D 20
	Cavidotto per passaggio adduzione impianto irrigazione D 50
	Erogatore di irrigazione

LEGENDA PREDISPOSIZIONI AGGIUNTIVE

	Cavidotto
	Pozzetto d'ispezione per nuove predisposizioni impiantistiche

PROVINCIA DI VERCELLI COMUNE DI SALUGGIA

COMUNE di SALUGGIA
Piazza Municipio, 15-16-17 - 13040 Saluggia (VC)

RESPONSABILE UNICO DEL PROCEDIMENTO TECNICO LAVORI PUBBLICI E MANUTENZIONE
Geom. OMBRETTA PEROLIO IL SINDACO
Firmino BARBERIS

RIQUALIFICAZIONE DI PIAZZA DEL MUNICIPIO, PIAZZA DON SECONDO POLLO E VIE CIRCOSTANTI

PROGETTO ESECUTIVO
(art. 23 del D.lgs.50/2016)

Edizione: SETTEMBRE 2019

Categoria:	STRADE		Commissa:	L19.378	
Oggetto:	STATO DI PROGETTO: IMPIANTO IDRICO-FOGNARIO		Fase:	ES	
File:	L19.374.ES.SD.003.02.dwg	Scala:	1:200		
Redatto:	M.G.	Verificato:	M.G.	Approvato:	E.R.
				Foglio:	03/03
				Revisione:	02

Revisioni:	n°	Descrizione:
	01	Emissione
	02	Modifiche a seguito di osservazioni da parte dell'Amministrazione

IL PROGETTISTA:

ERREstudio s.r.l.
Società di Ingegneria

Via Sant'Ubaldo, 28 - 15121 Alessandria (AL) - Italy
Tel. +39 0131 752108 - Fax +39 0131 752109
e-mail: segreteria@errestudio.it - P.ec: erre-studio@pec.it
Web: www.erre-studio.it
C.F./P.IVA: 02429800969 / REA: AL - 255147

TUTTO IL DIRITTO DI SCOPRIRE IL MONDO È IN UNO DEI SUOI ANGOLI. IL MONDO È UNO DEI SUOI ANGOLI. IL MONDO È UNO DEI SUOI ANGOLI. IL MONDO È UNO DEI SUOI ANGOLI.

